


TALO F, 1KRS / SAUNAOSASTO
lattiakorko +34.90

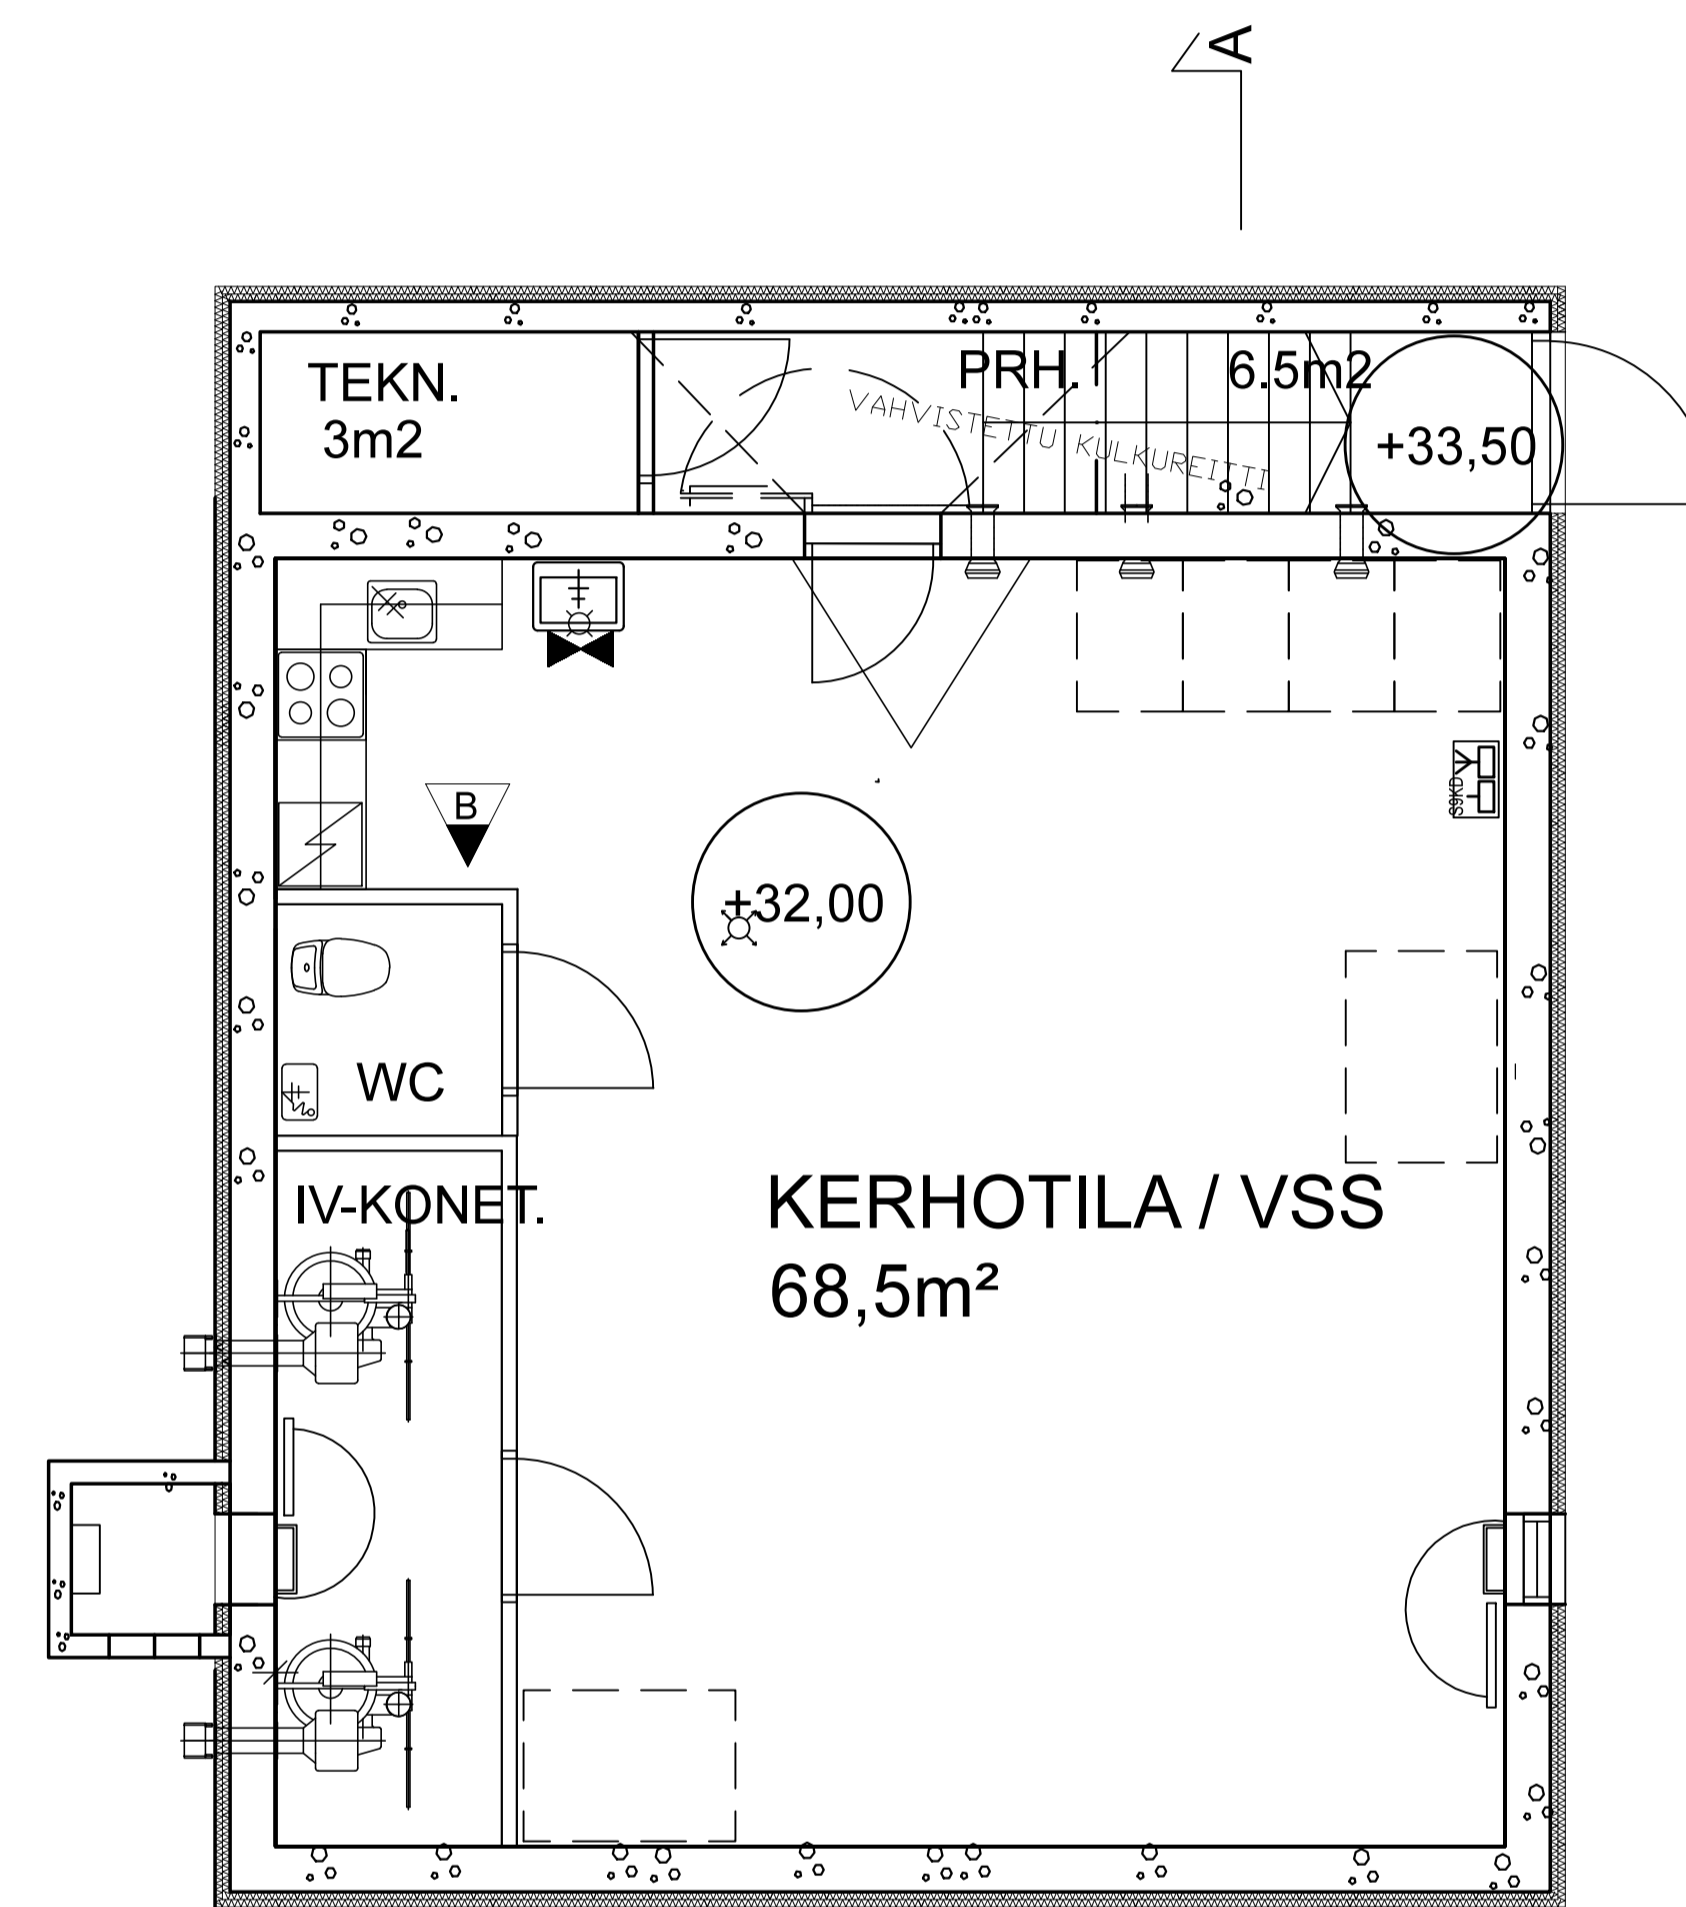

TALO F, KELLARI / VSS
lattiakorko +32.00

B | 02.06.16 | VSS-VÄLISEINÄ POISTETTU
A | 24.05.16 | VSS-mitat päivitetty rak. suunnitelman mukaan. Ovikoodi sisäänkäynnissä muutettu VO6

KORKEUSJÄRJESTELMÄ N2000

K.osa / Kylä	Kortteli / Tila	Tontti / Rno	Viranomaisen merkintöjä
54. Kilo	54071	2	
Rakennustörmä			Piirustustyyppi
UUDISRAKENNUS			TYÖPIIRUSTUS
Rakennuskohteen nimi ja osoite			Piirustuksen sisältö
HERTTUANPORTTI			POHJAPIIRUSTUKSET
HERTTUANPORTTI 4			TALO F
02610 ESPOO			