


**PINTA-ALAT / KRS**

KERROSALA (ASUNNOT)  
414,0 m<sup>2</sup>


KRS-ALA US 250 mm  
397,5 m<sup>2</sup>

KRS-ALA VAR. JA HISSI  
47,5 m<sup>2</sup>

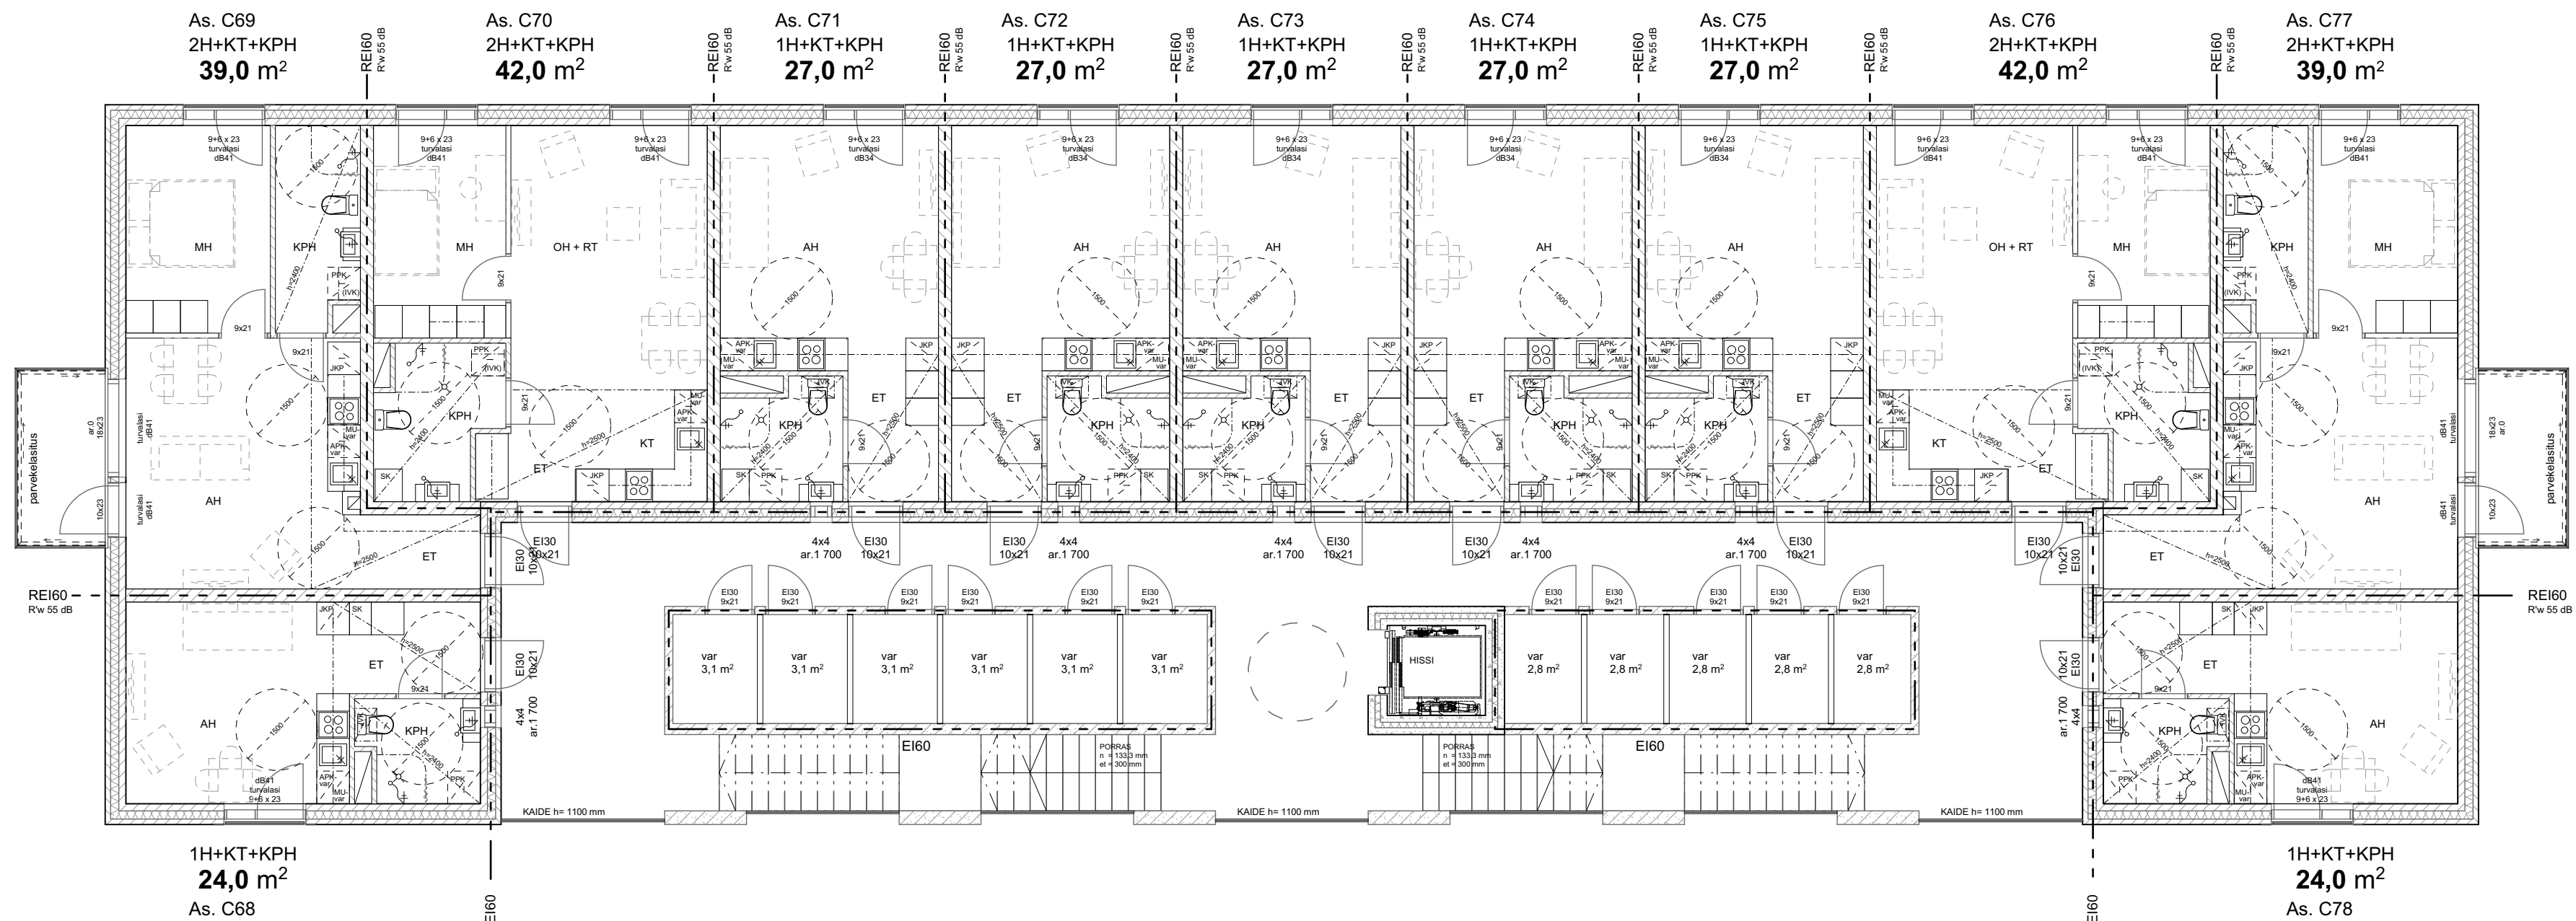

RAKENNUKSEN PALOLUOKKA ON P2.  
HUONEISTOT VARUSTETAAN SÄHKÖVERKKOON KYTKETTYLLÄ PALOVAROITTIMILLA.  
ASUNNOISSA HUONEISTOKOHTAINEN KONEELLINEN ILMANVAIHTO LÄMMÖNTALTEENOTOLLA ERILLISEN SUUNNITELMAN MUKAAN. ILMANVAIHTOKONEEN VUOSIHYÖTYSUHDE ≥ 61 %.  
LÄMMITYSMUOTO: MAALÄMPÖ VESIKIERTOISELLA LATTIALÄMMITYKSELLÄ.  
ASUINHUONEIDEN KULKUAUKKOJEN VAPAALEVEYS VÄHINTÄÄN 800mm. TARVITTAESSA KÄYTETÄÄN NS. KULKUAUKKOKARMEJA.

KANTAVATRAKENTEET R60.  
PINTALUOKAT:  
- ASUNNOT: - SEINÄT JA KATOT: B-s1, d0  
- LATTIAT: A2-s1, d0  
- ULOS Käytävät: - SEINÄT JA KATOT: D<sub>1L</sub>-s1  
- LATTIAT: D<sub>1L</sub>-s1

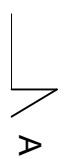

MUUTOS  
**A** Luhdin ulko-ovien ja ikkunoiden korkeutta pienennetty.  
PÄIVÄMÄÄRÄ  
23.12.2015

**KORKEUSJÄRJESTELMÄ N2000**

K.O.SA/KYLÄ 63, JÄRVENPERÄ	KORTTELILITLA 63125	TONTTI/URN/O 1	VIRANOMAISEN ASIAKIRJAMERKINTÖJÄ VARTEN	
RAKENNUSOIMENPIDE UUDISRAKENNUS			PIIRUSTUSLAJI PÄÄPIIRUSTUS	JUOKS. N:O 13
RAKENNUSKOHTEN NIMI JA OSOITE Kerrostalot Pellaksenmäentie 13 PELLAKSENMÄENTIE 13 02940 ESPOO			PIIRUSTUKSEN SISÄLTÖ POHJAPIIRROS Talo C 2.krs	MITTAKAAVAT 1:100
ARKKITEHTITOIMISTO ANTTI HEIKKILÄ OY Erkontie 5 04420 Järvenpää www.anttiheikkila.fi +358 50 325 7666 toimisto@anttiheikkila.fi 8.9.2015			SUUNNITTELUALA ARK	TYÖN NUMERO PIIR.N:O 13