


**PINTA-ALAT / KRS**

KERROSALA (ASUNNOT)  
414,0 m<sup>2</sup>

KRS-ALA US 250 mm  
397,5 m<sup>2</sup>

KRS-ALA VAR. JA HISSI  
47,5 m<sup>2</sup>

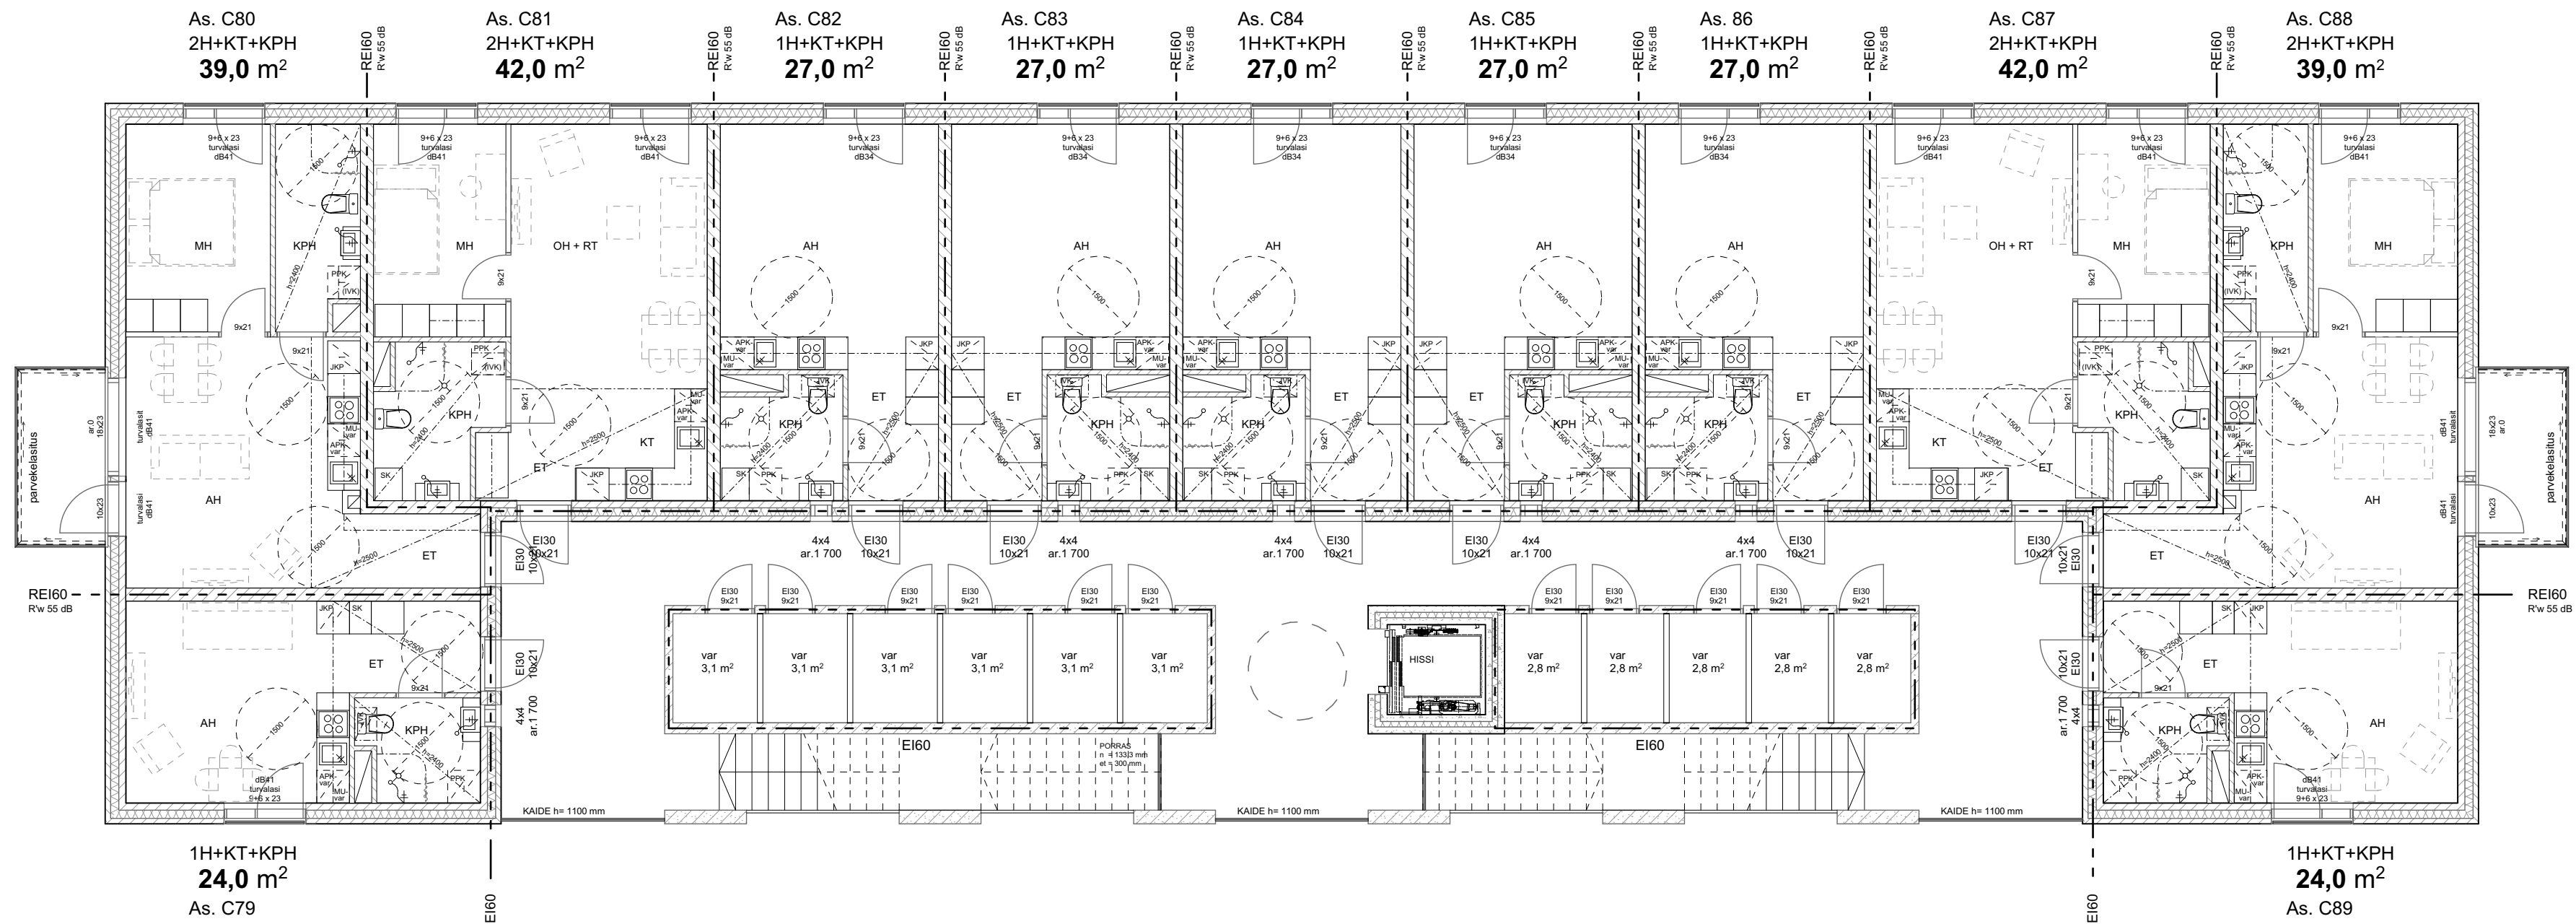

**RAKENNUKSEN PALOLUOKKA ON P2.**

HUONEISTOT VARUSTETAAN SÄHKÖVERKKOON KYTKETTYILLÄ PALOVAROITTIMILLA

ASUNNOISSA HUONEISTOKOHTAINEN KONEellinen ILMANVAIHTO LÄMMÖNTALTEENOTOLLA ERILLISEN SUUNNITELMAN MUKAAN. ILMANVAIHTOKONEEN VUOSIHYÖTYSUHDE ≥ 61 %.

LÄMMITYSMUOTO: MAALÄMPÖ VESIKIERTOISELLA LATTIALÄMMITYKSELLÄ.

ASUINHUONEIDEN KULKUAUKKOJEN VAPAALEVEYS VÄHINTÄÄN 800mm. TARVITTAESSA KÄYTETÄÄN NS. KULKUAUKKOKARMEJA.

**KANTAVATRAKENTEET R60.**

**PINTALUOKAT:**

- ASUNNOT: - SEINÄT JA KATOT: B-s1, d0
- LATTIAT: A2-s1, d0
- ULOS Käytävät: - SEINÄT JA KATOT: D<sub>UL</sub>-s1
- LATTIAT: D<sub>UL</sub>-s1



**MUUTOS**

**A** Luhdin ulko-ovien ja ikkunoiden korkeutta pienennetty.

**PÄIVÄMÄÄRÄ**

23.12.2015

**KORKEUSJÄRJESTELMÄ N2000**

K.O.SA/KYLÄ 63, JÄRVENPERÄ	KORTTELILITLA 63125	TONTTI/URN/O 1	VIRANOMAISEN ASIAKIRJAMERKINTÖJÄ VARTEN
RAKENNUSLOINENPIDE UUDISRAKENNUS	RAKENNUSKOHTEN NIMI JA OSOITE Kerrostalot Pellaksenmäentie 13 PELLAKSENMÄENTIE 13 02940 ESPOO	PIIRUSTUSLAJI PÄÄPIIRUSTUS	JUOKS. N:O 14
RAKENNUSKOHTEN NIMI JA OSOITE	RAKENNUSKOHTEN NIMI JA OSOITE Kerrostalot Pellaksenmäentie 13 PELLAKSENMÄENTIE 13 02940 ESPOO	PIIRUSTUKSEN SISÄLTÖ POHJAPIIRROS Talo C 3.krs	MITTAKAAVAT 1:100
ARKKITEHTITOIMISTO ANTTI HEIKKILÄ OY Erkontie 5 04420 Järvenpää www.anttiheikkila.fi +358 50 325 7666 toimisto@anttiheikkila.fi 8.9.2015	SUUNNITTELUALA TYÖN NUMERO PIIR.N:O	Antti Heikkilä, arkkitehti SAFA	ARKK 14