

PINTA-ALAT / KRS

KELLARIN ALA

414,0 m²

KRS-ALA SPK JA HISSI

14,0 m²

TALO C ; 1. - 3. KRS YHT.

KERROSALA (ASUNNOT)

828,0 k-m²

KERROSALA US 250 mm


795 k-m²

KRS-ALA VARASTOT, SPK JA HISSIT

109,0 k-m²

KELLARIN ALA

414 k-m²

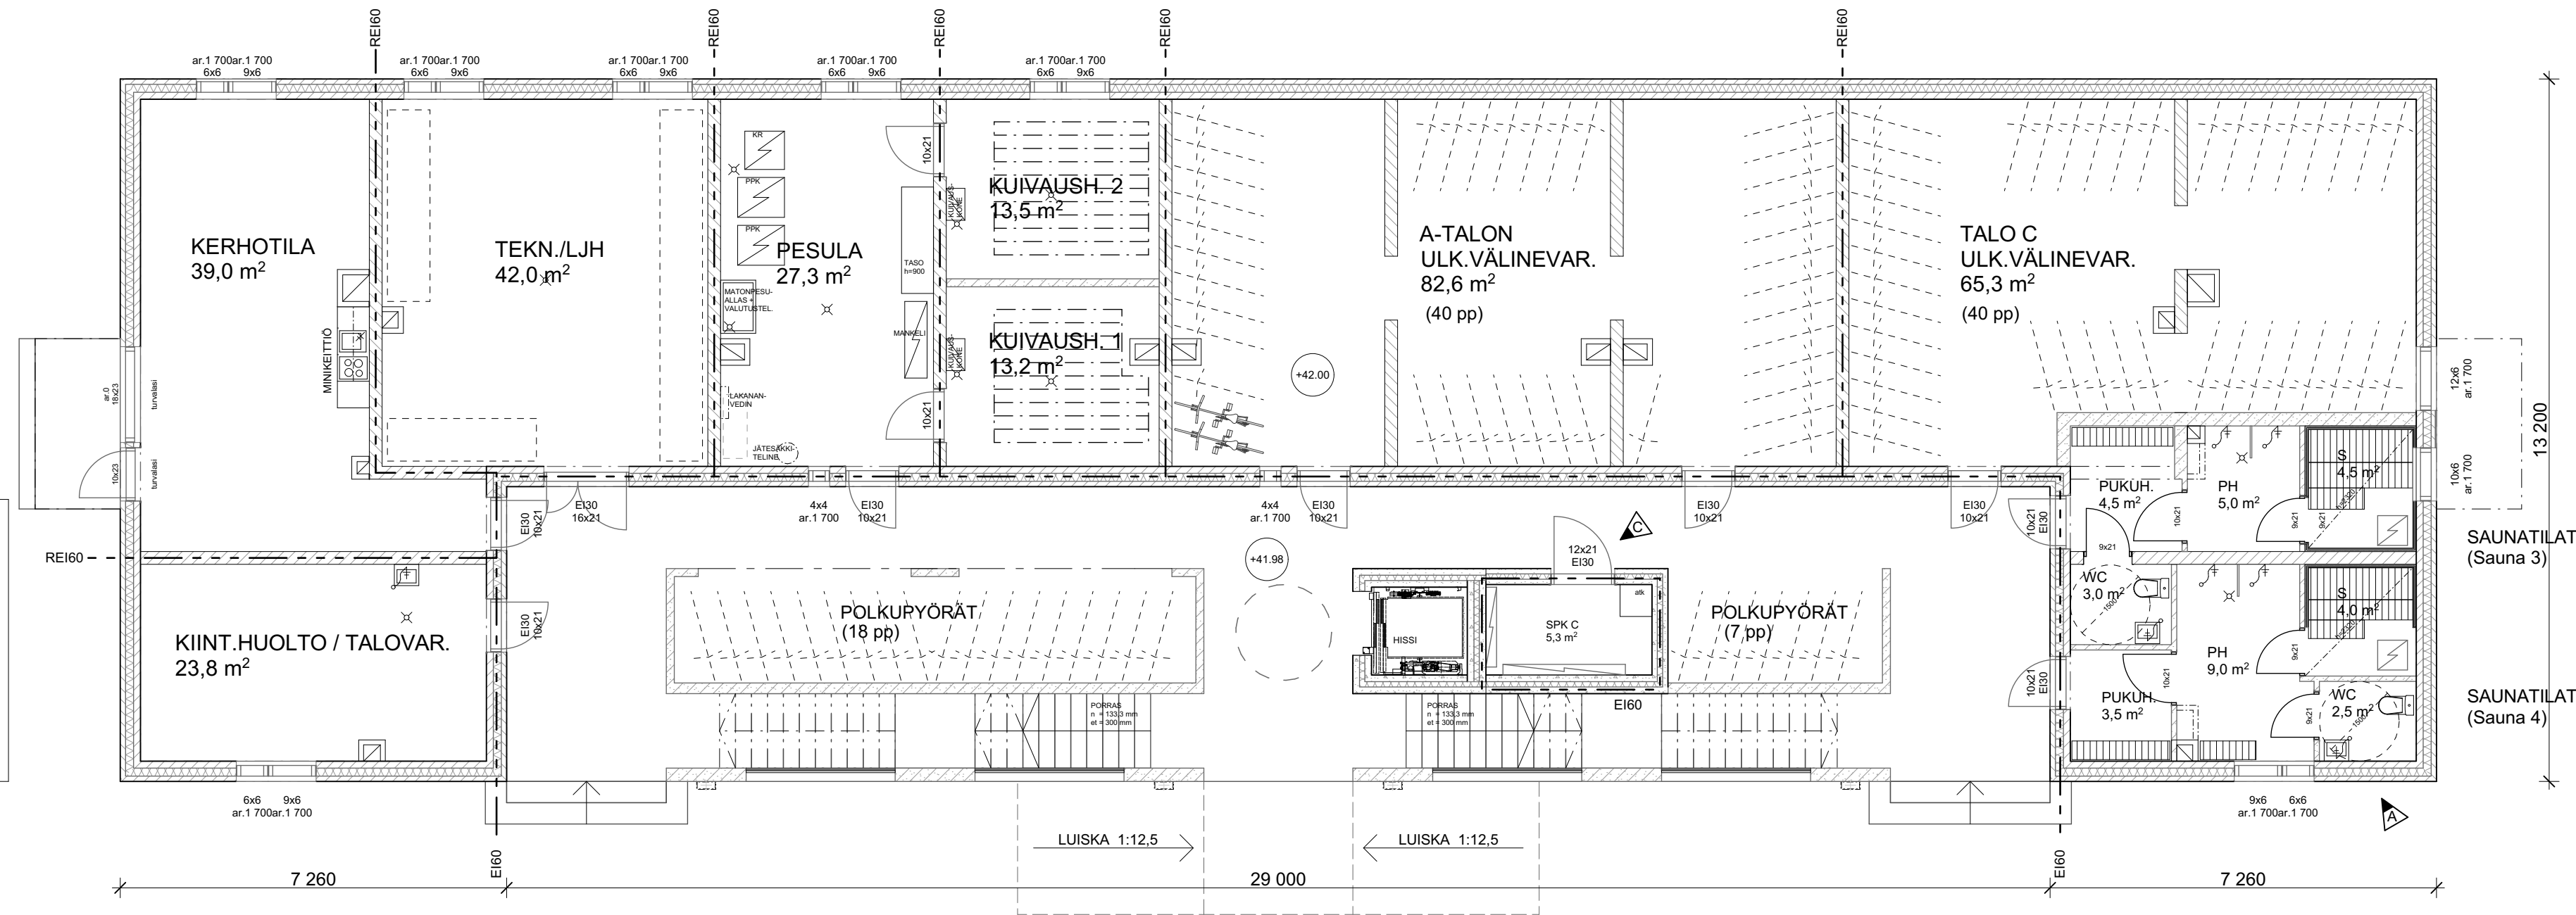

RAKENNUKSEN PALOLUOKKA ON P2.

HUONEISTOT VARUSTETAAN SÄHKÖVERKKOON KYTKETTYILLÄ PALOVAROITTIMILLA

ASUNNOISSA HUONEISTOKOHTAINEN KONEELLINEN ILMANVAIHTO LÄMMÖNTALTEENOTOLLA ERILLISEN SUUNNITELMAN MUKAAN. ILMANVAIHTOKONEEN VUOSIHYÖTYSUHDE ≥ 61 %.

LÄMMITYSMUOTO: MAALÄMPÖ VESIKIERTOISELLA LATTIALÄMMITYKSELLÄ.

ASUINHUONEIDEN KULKUAUKKOJEN VAPAALLEVEYS VÄHINTÄÄN 800mm. TARVITTAESSA KÄYTETÄÄN NS. KULKUAUKKOKARMEJA.

KANTAVATRAKENTEET R60.

PINTALUOKAT:

- ASUNNOT: - SEINÄT JA KATOT: B-s1, d0
- LATTIAT: - LATTIAT: A2-s1, d0
- ULOSKÄYTTÄVÄT: - SEINÄT JA KATOT: D_{TL}-s1
- LATTIAT: D_{TL}-s1

1. KERROS

MUUTOS	PÄIVÄMÄÄRÄ
C SPK -ovi päivitetty.	29.03.2016
B Luhdin ulko-ovien ja ikkunoiden korkeutta pienennetty.	23.12.2015
A Saunatilojen tilajärjestelyä muutettu. Kantava seinä siirretty yläkerrosten mukaiseksi.	24.09.2015

KORKEUSJÄRJESTELMÄ N2000

K.O.SAK/KYLÄ	KORTTELILITLA	TONTTI/URN/O	VIRANOMAISEN ASIAKIRJAMERKINTÖJÄ VARTEN
63, JÄRVENPERÄ	63125	1	
RAKENNUSLOITMENPIDE			PIIRUSTUSLAJI JUOKS. N:O
UUDISRAKENNUS			PÄÄPIIRUSTUS 12
RAKENNUSKOHTAEN NIMI JA OSOITE			PIIRUSTUKSEN SISÄLTÖ MITTAKAAVAT
Kerrostalot Pellaksenmäentie 13 PELLAKSENMÄENTIE 13 02940 ESPOO			POHJAPIIRROS Talo C 1.krs 1:100
ARKKITEHTITOIMISTO ANTTI HEIKKILÄ OY			SUUNNITTELUALA TYÖN NUMERO PIIR.N:O
Erkantie 5 04420 Järvenpää www.anttiheikkila.fi +358 50 325 7666 toimisto@anttiheikkila.fi			
8.9.2015	Antti Heikkilä, arkkitehti SAFA		ARK 12