


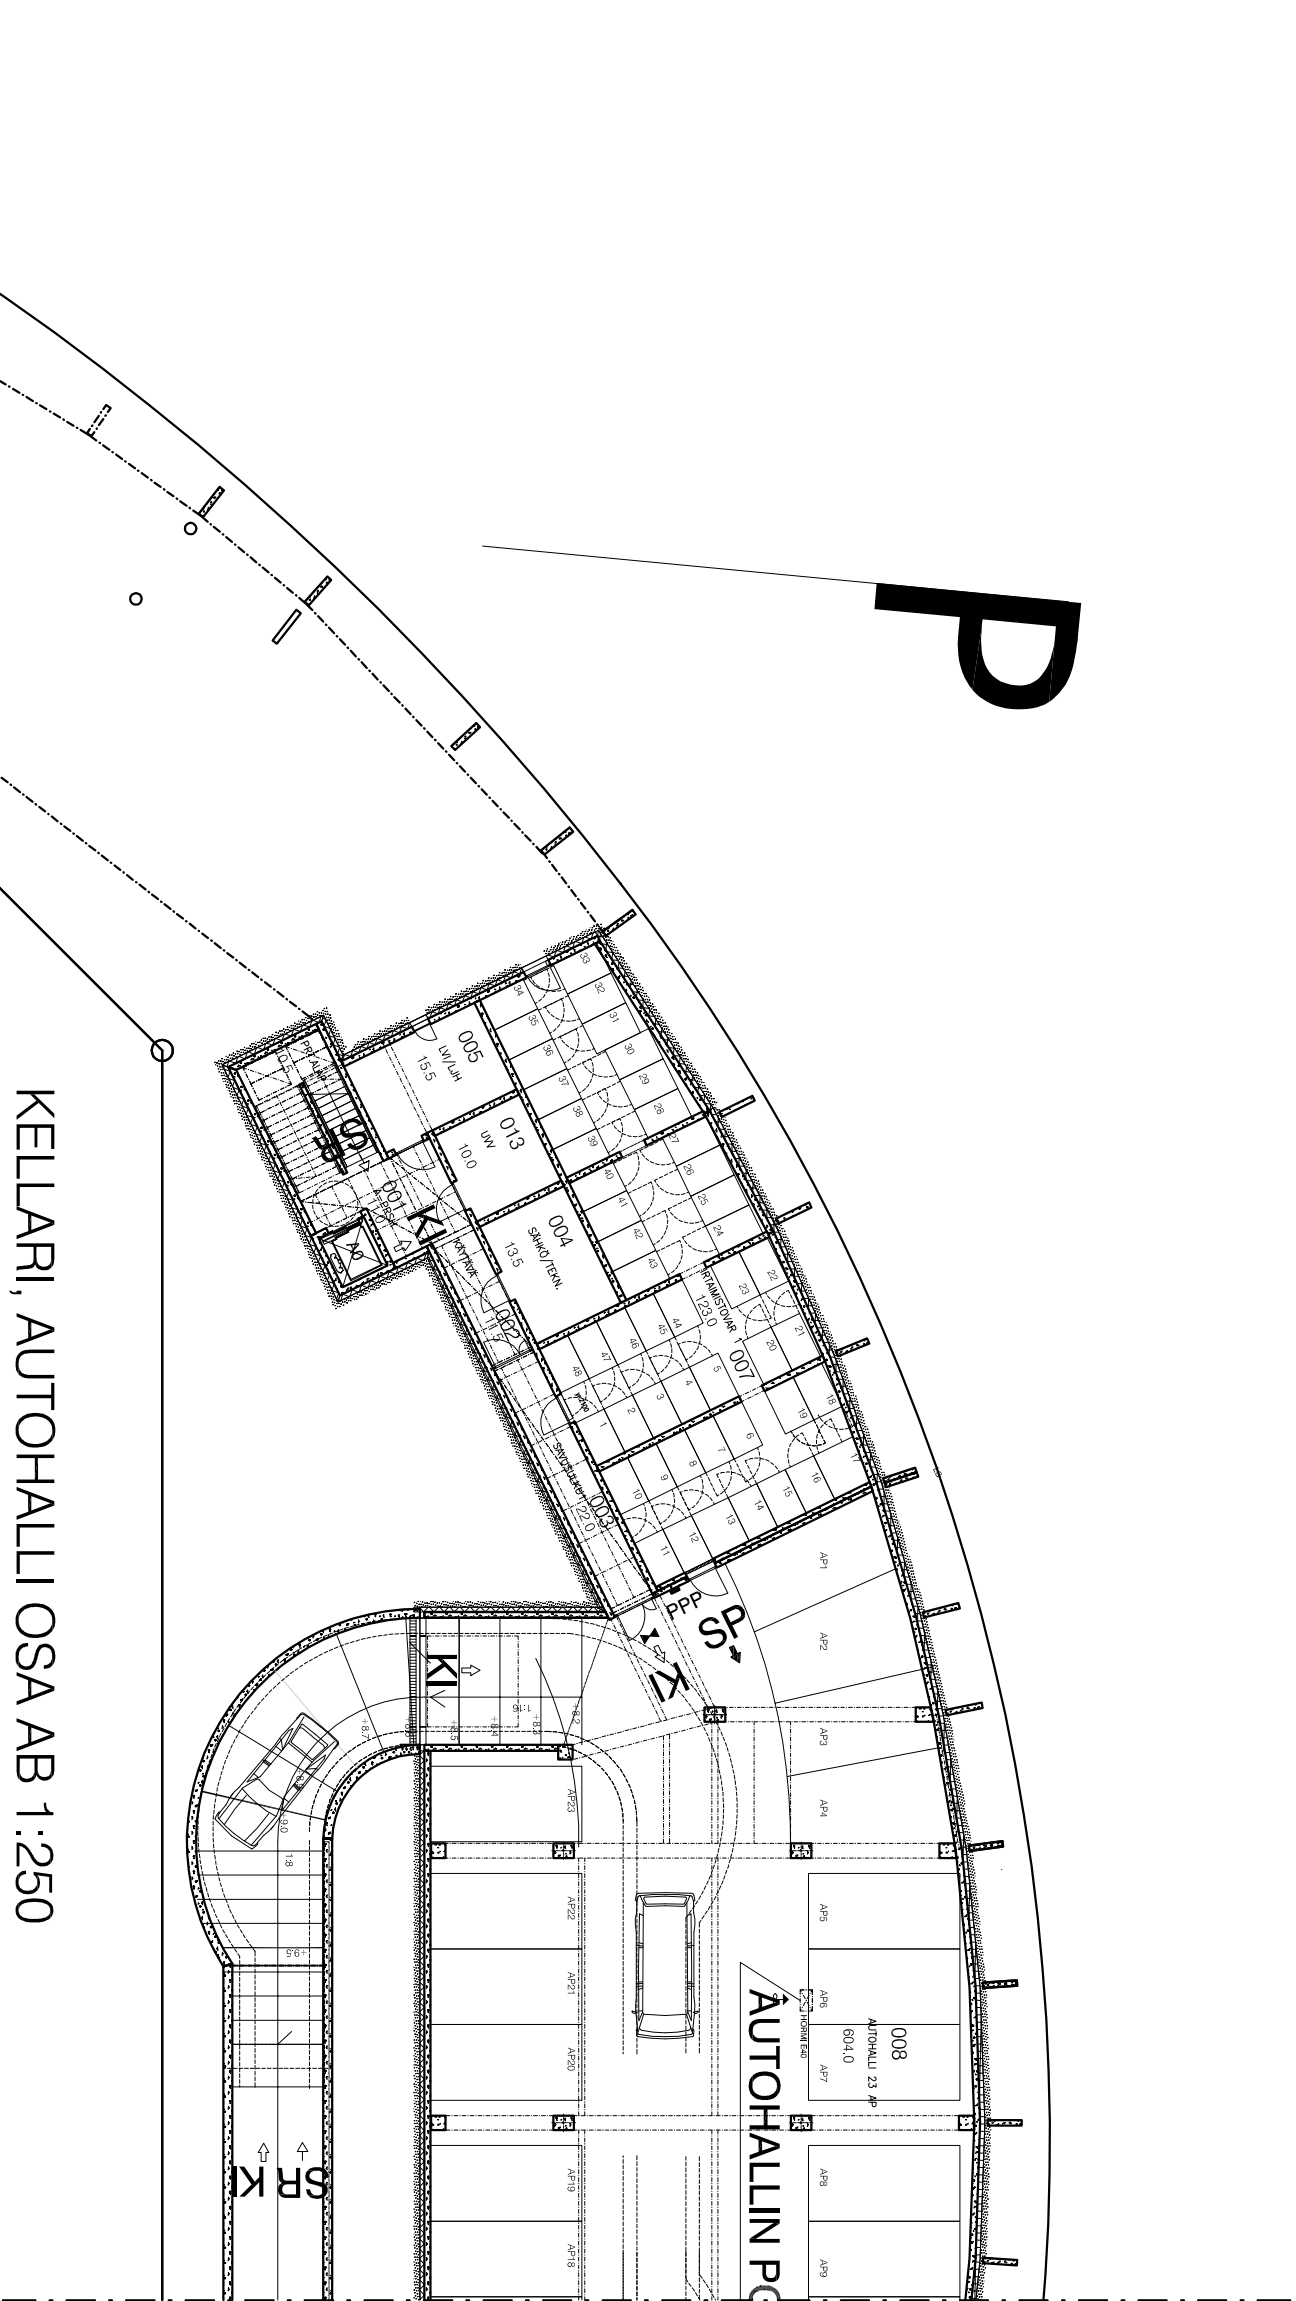

KELLARI, AUTOHALLI OSA AB 1:250

HUOLTOKIRJAA VARTEN


S A R C

ARKKITEHTITOIMISTO
TAMMASAARENLAITURI 3
00180 HELSINKI FINLAND
TEL. +358-9-6226180
FAX +358-9-62261840

KOY KUSTAA AADOLFIN PUISTO
KOSKELANTIE 72 00610 HELSINKI
POHJA. KELLARI, AUTOHALLI OSA AB

HELSINKI

20.5.2009

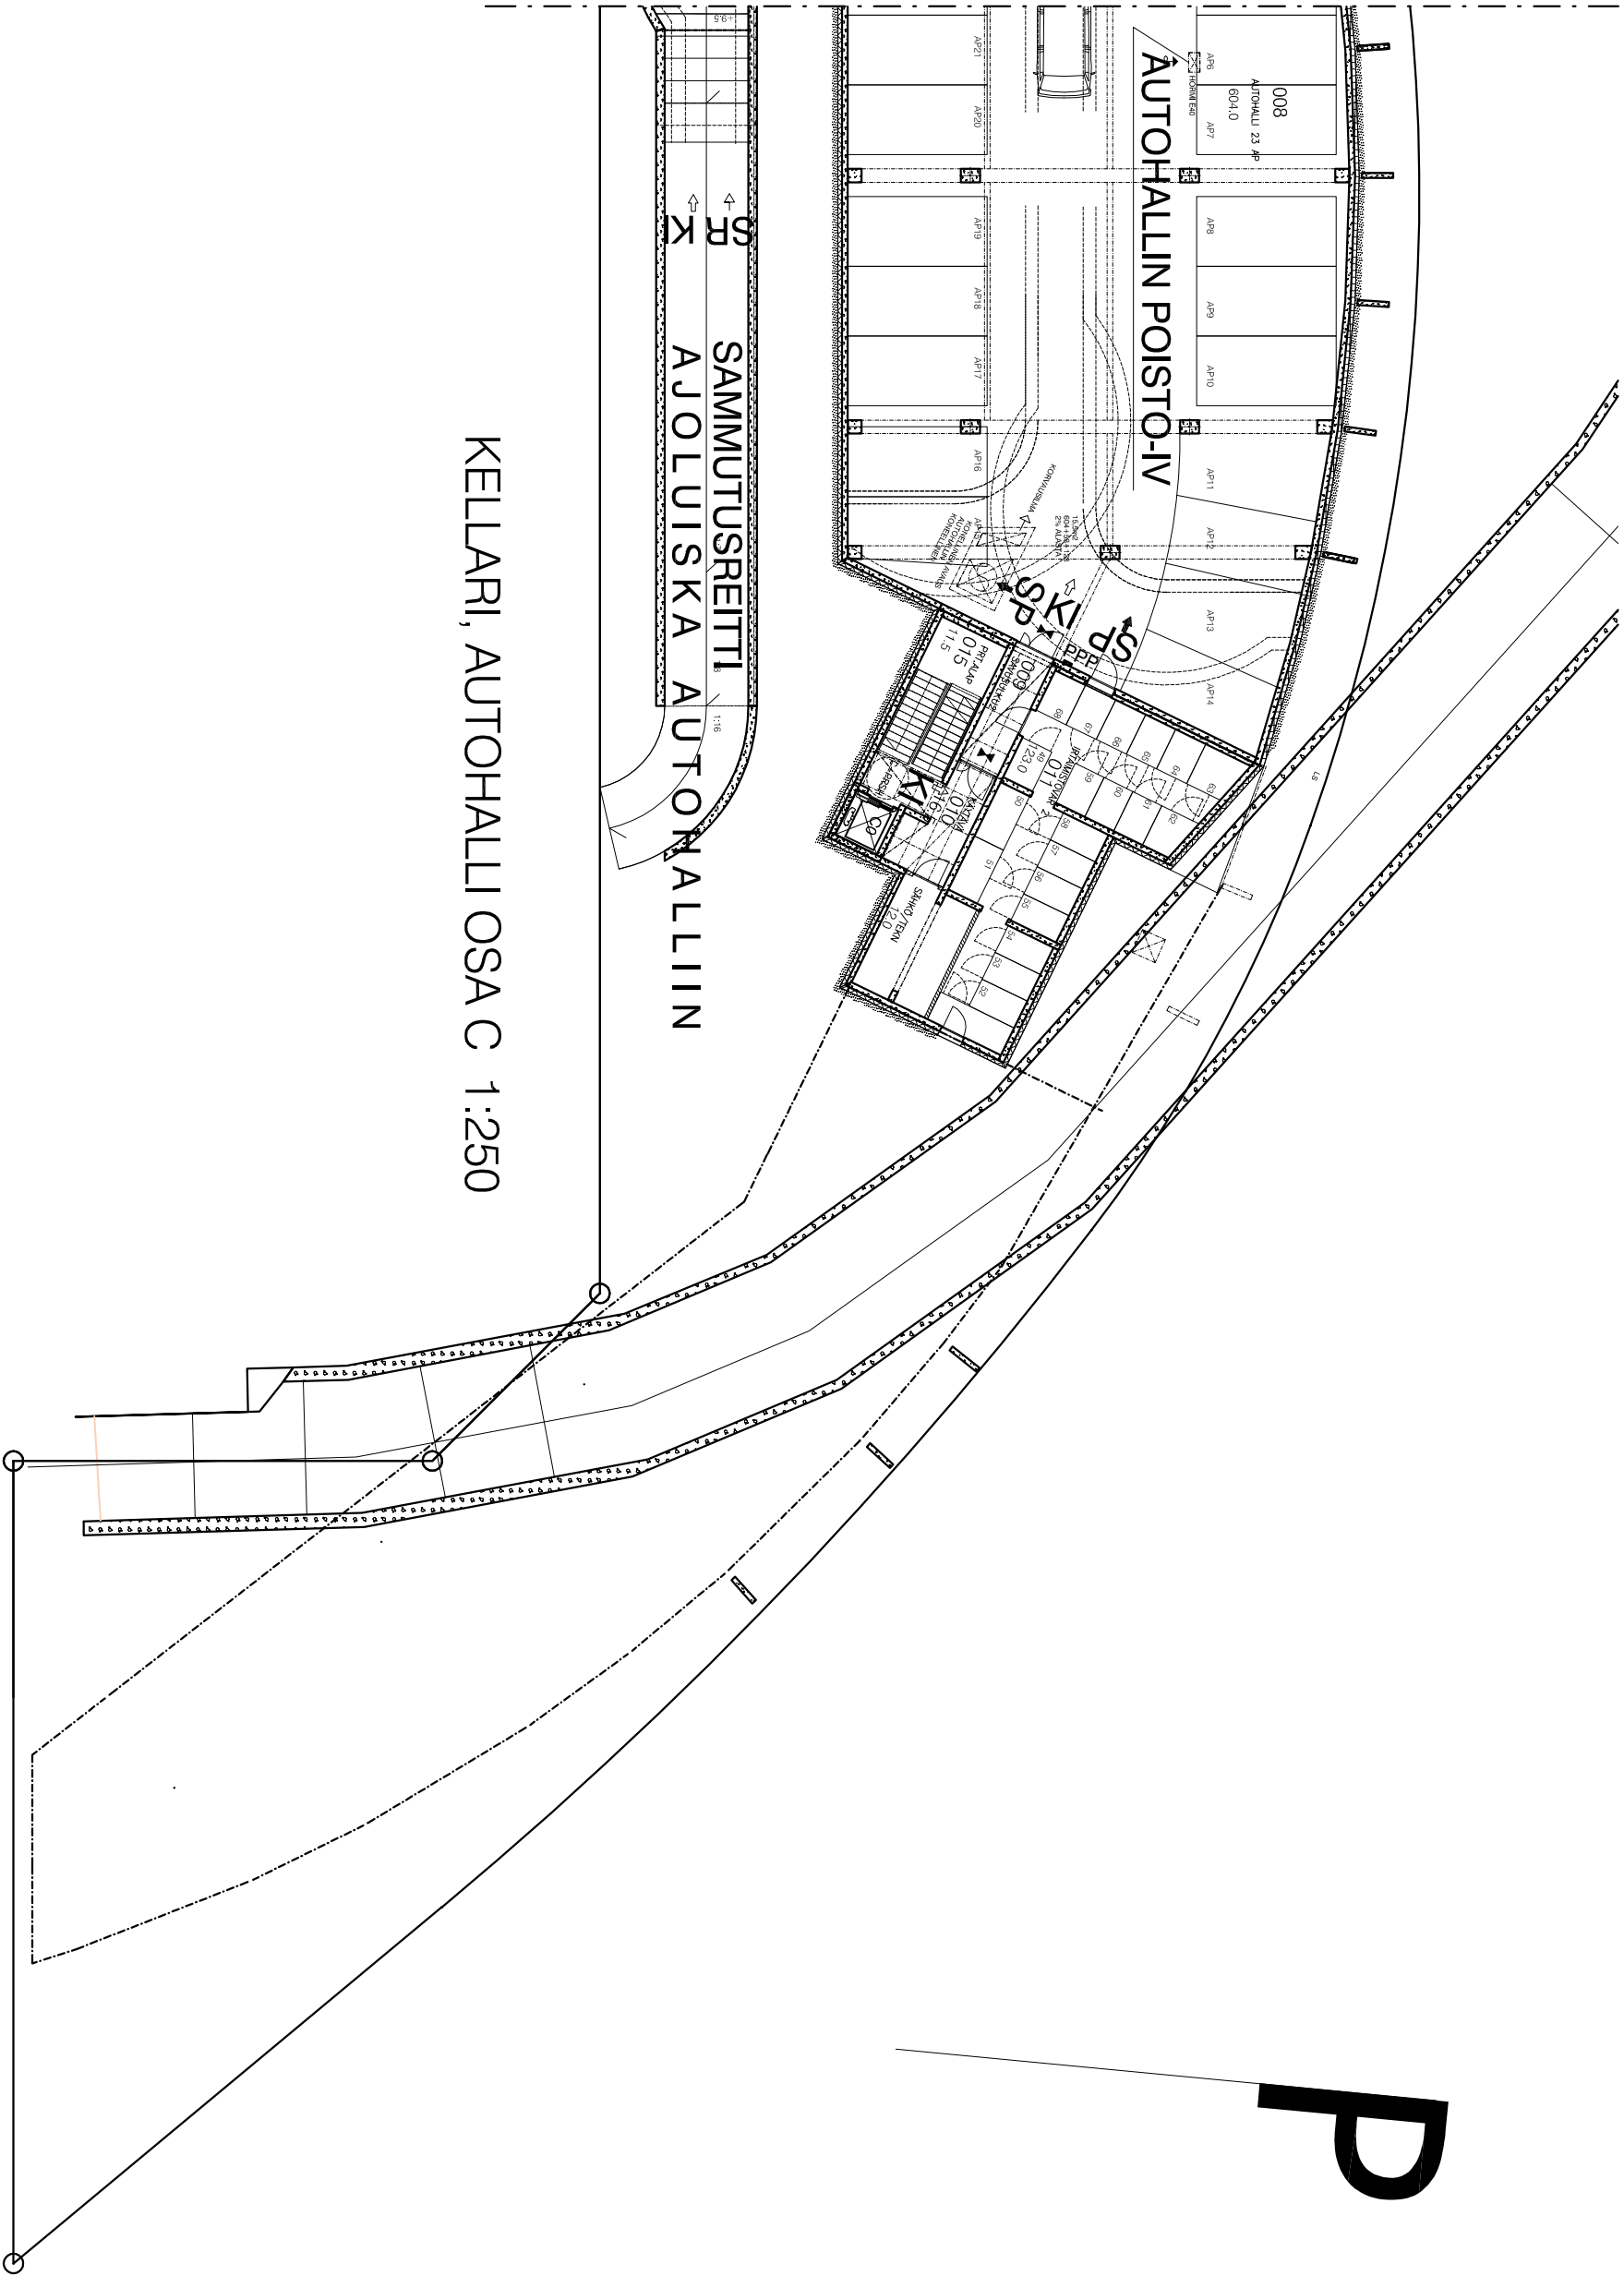

KELLARI, AUTOHALLI OSA C 1:250

HUOLTOKIRJAA VARTEN


S A R C

ARKKITEHTITOIMISTO
TAMMASAARENLATTURI 3
00180 HELSINKI FINLAND
TEL +358-9-6226180
FAX +358-9-62261840

KOY KUSTAA AADOLFIN PUISTO
KOSKELANTIE 72 00610 HELSINKI
POHJA, KELLARI, AUTOHALLI OSA C

HELSINKI

20.5.2009

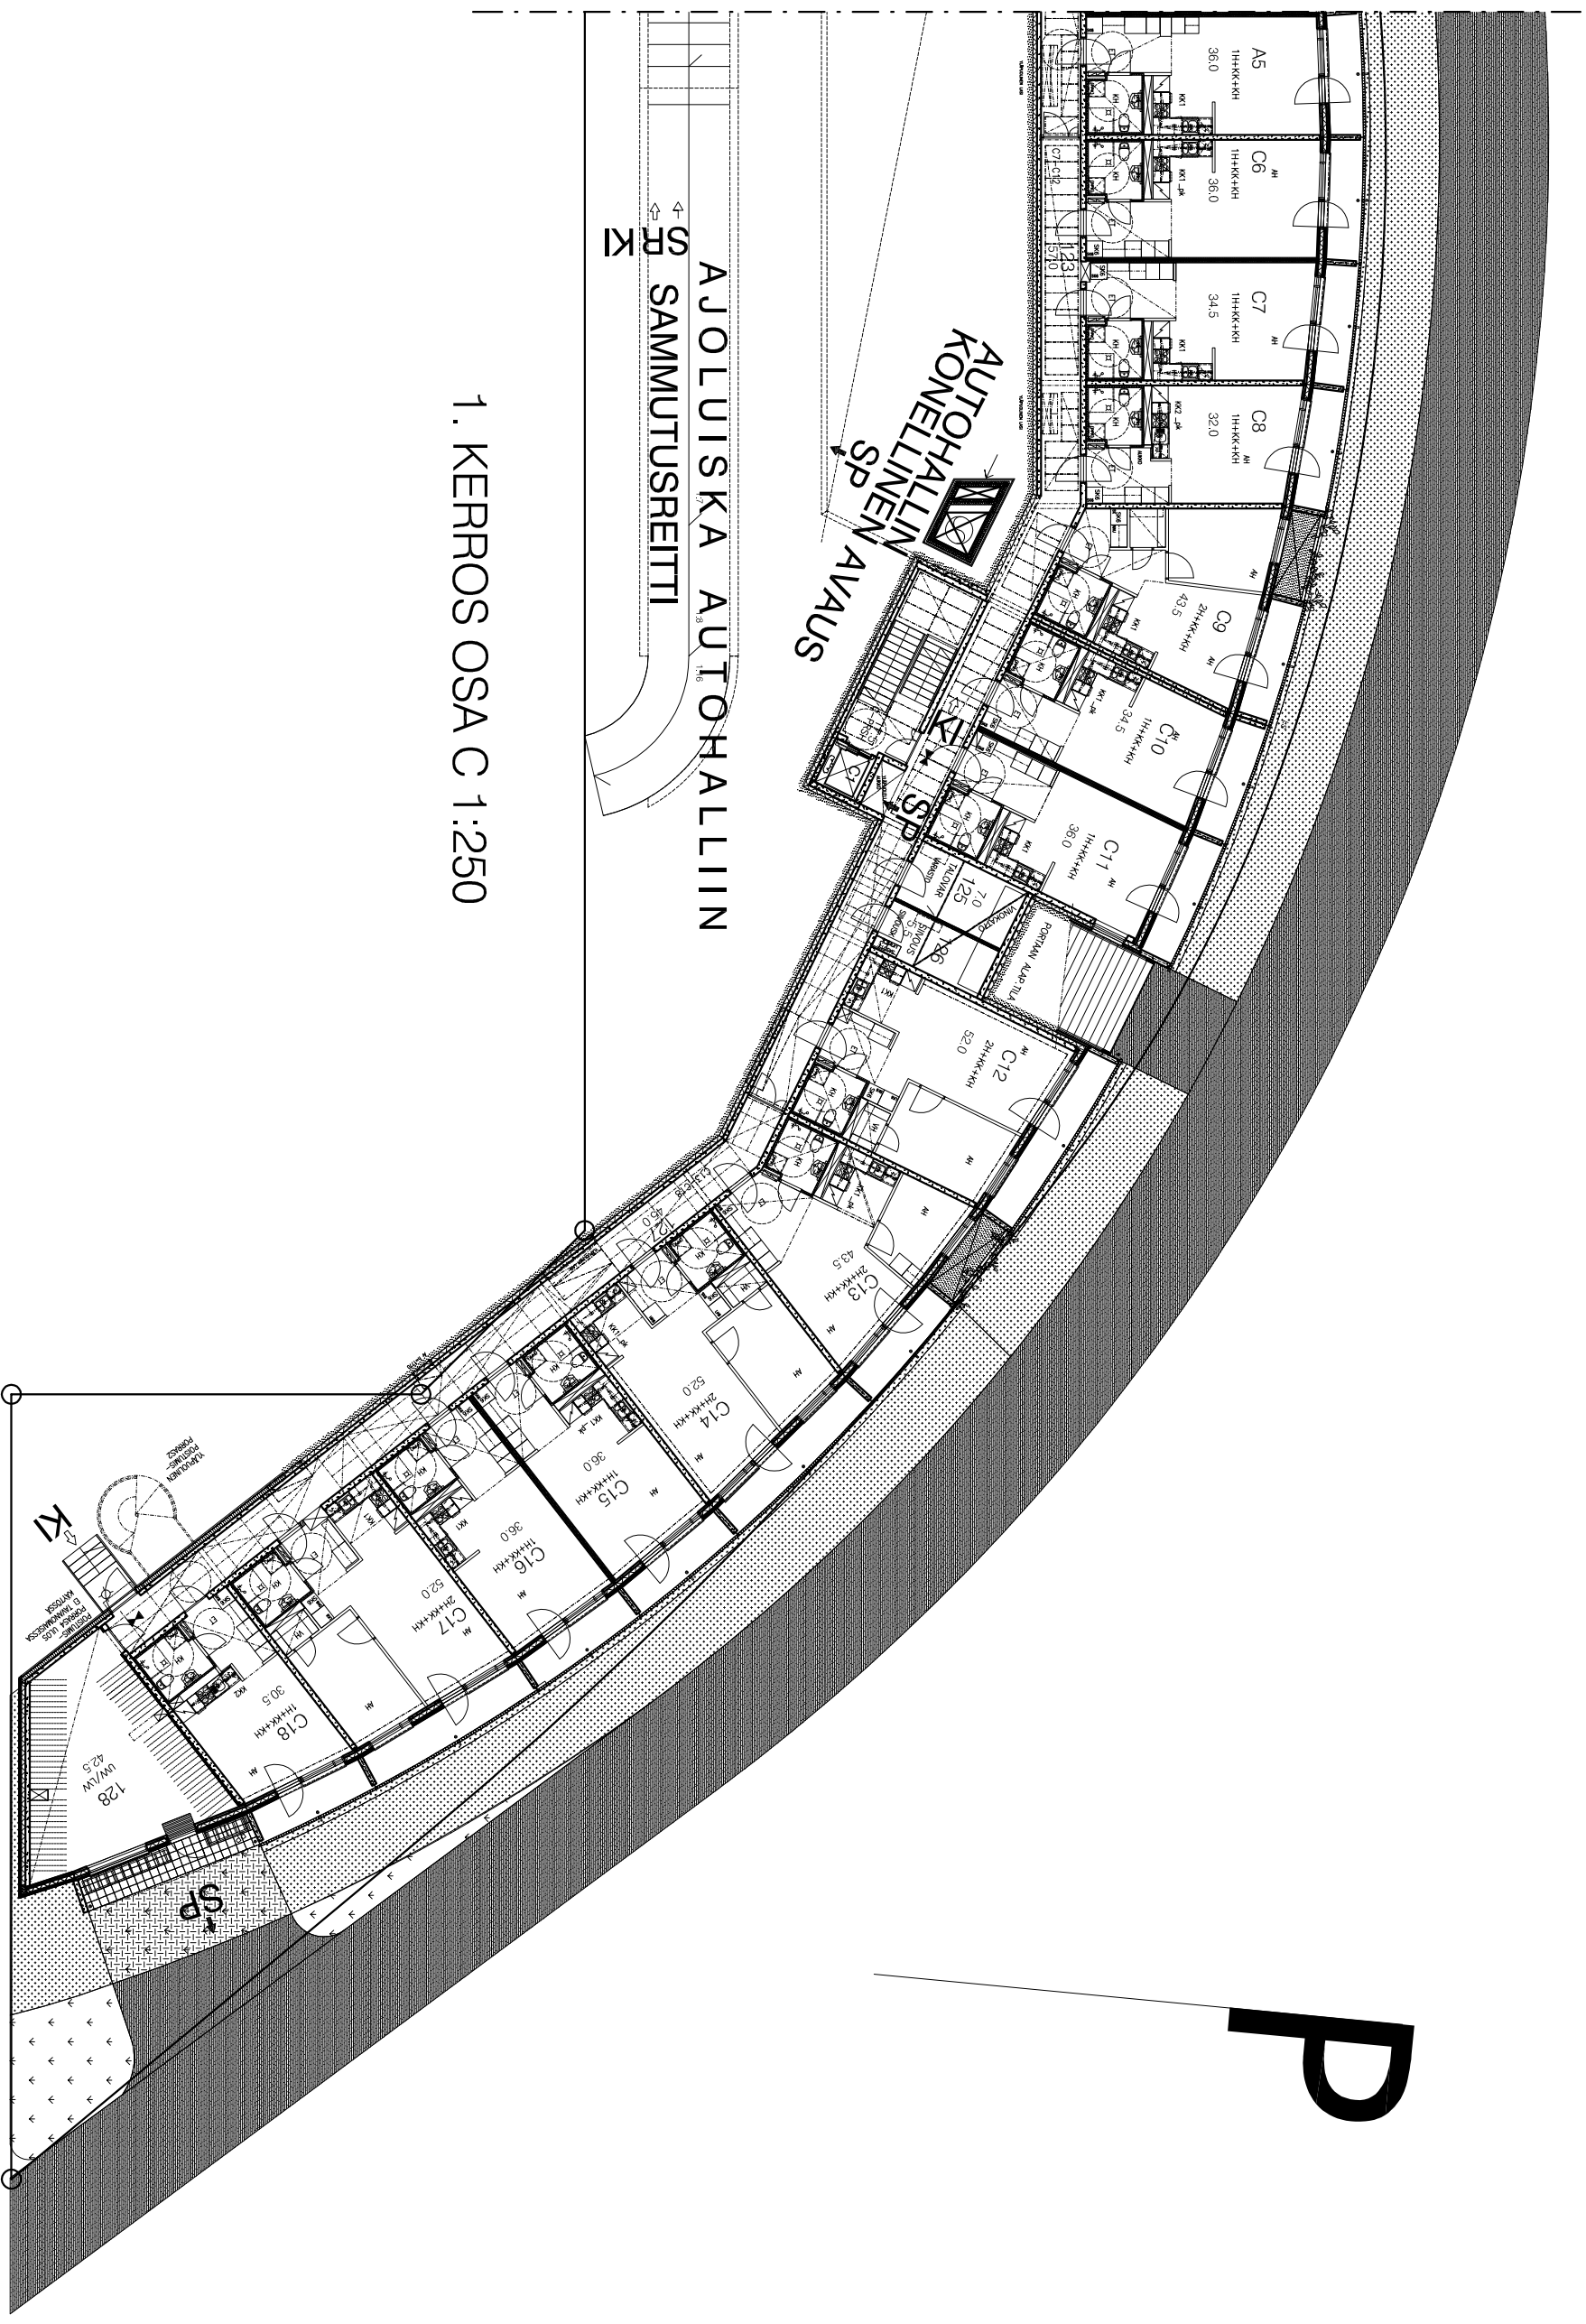

1. KERROS OSA C 1:250

HUOLTOKIRJAA VARTEN

S A R C

ARKKITEHTITOIMISTO
TAMMASAARENLAITURI 3
00180 HELSINKI FINLAND
TEL +358-9-6226180
FAX +358-9-62261840

KOY KUSTAA AADOLFIN PUISTO
KOSKELANTIE 72 00610 HELSINKI
POHJA 1. KRS OSA C

HELSINKI

20.5.2009



2. KERROS OSA AB 1:250

HUOLTOKIRJAA VARTEN

S A R C

ARKKITEHTITOIMISTO
TAMMASAARENLAITURI 3
00180 HELSINKI FINLAND
TEL. +358-9-6226180
FAX +358-9-62261840

KOY KUSTAA AADOLFIN PUISTO
KOSKELANTIE 72 00610 HELSINKI
POHJA 2. KRS OSA AB

HELSINKI

20.5.2009

ASF

ASF

P



2. KERROS OSA CD 1:250

HUOLTOKIRJAA VARTEN


S A R C

ARKKITEHTITOIMISTO
TAMMASAARENLAITURI 3
00180 HELSINKI FINLAND
TEL +358-9-6226180
FAX +358-9-62261840

KOY KUSTAA AADOLFIN PUISTO
KOSKELANTIE 72 00610 HELSINKI
POHJA 2. KRS OSA CD

HELSINKI

20.5.2009

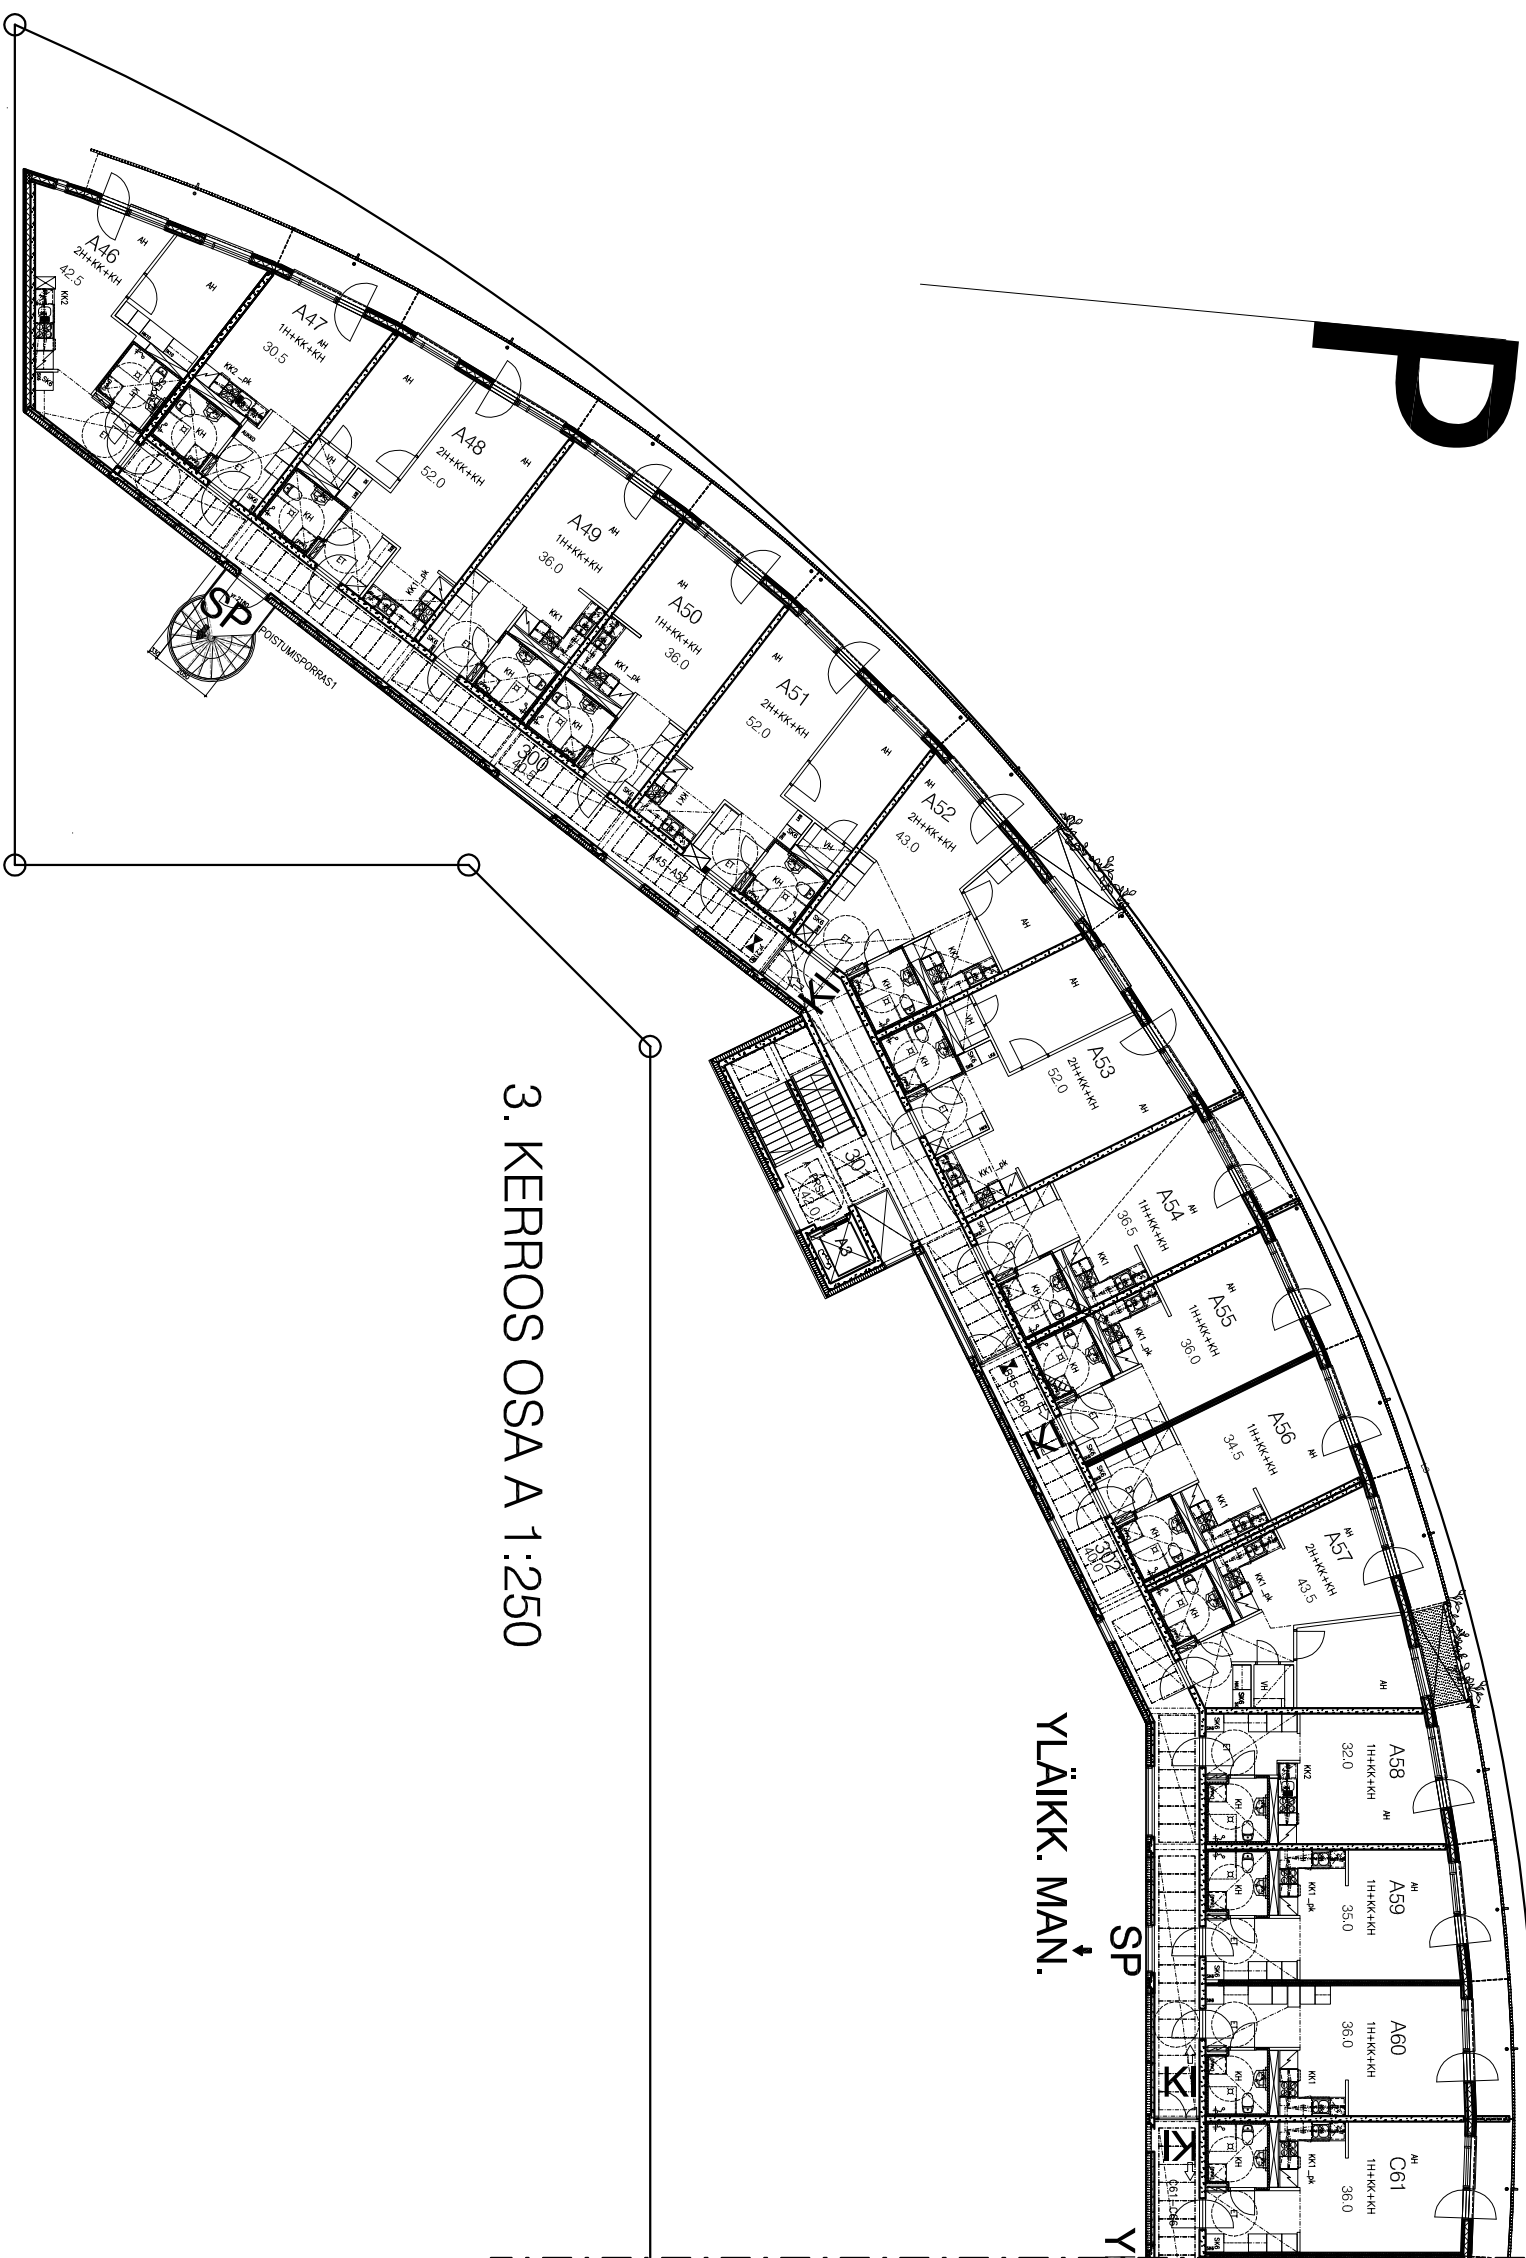

3. KERROS OSA A 1:250

YLÄIKK. MAN.
↓
SP

Y

HUOLTOKIRJAA VARTEN


S A R C

ARKKITEHTITOIMISTO
TAMMASAARENLAITURI 3
00180 HELSINKI FINLAND
TEL. +358-9-6226180
FAX +358-9-62261840

KOY KUSTAA AADOLFIN PUISTO
KOSKELANTIE 72 00610 HELSINKI
POHJA 3. KRS OSA A

HELSINKI

20.5.2009

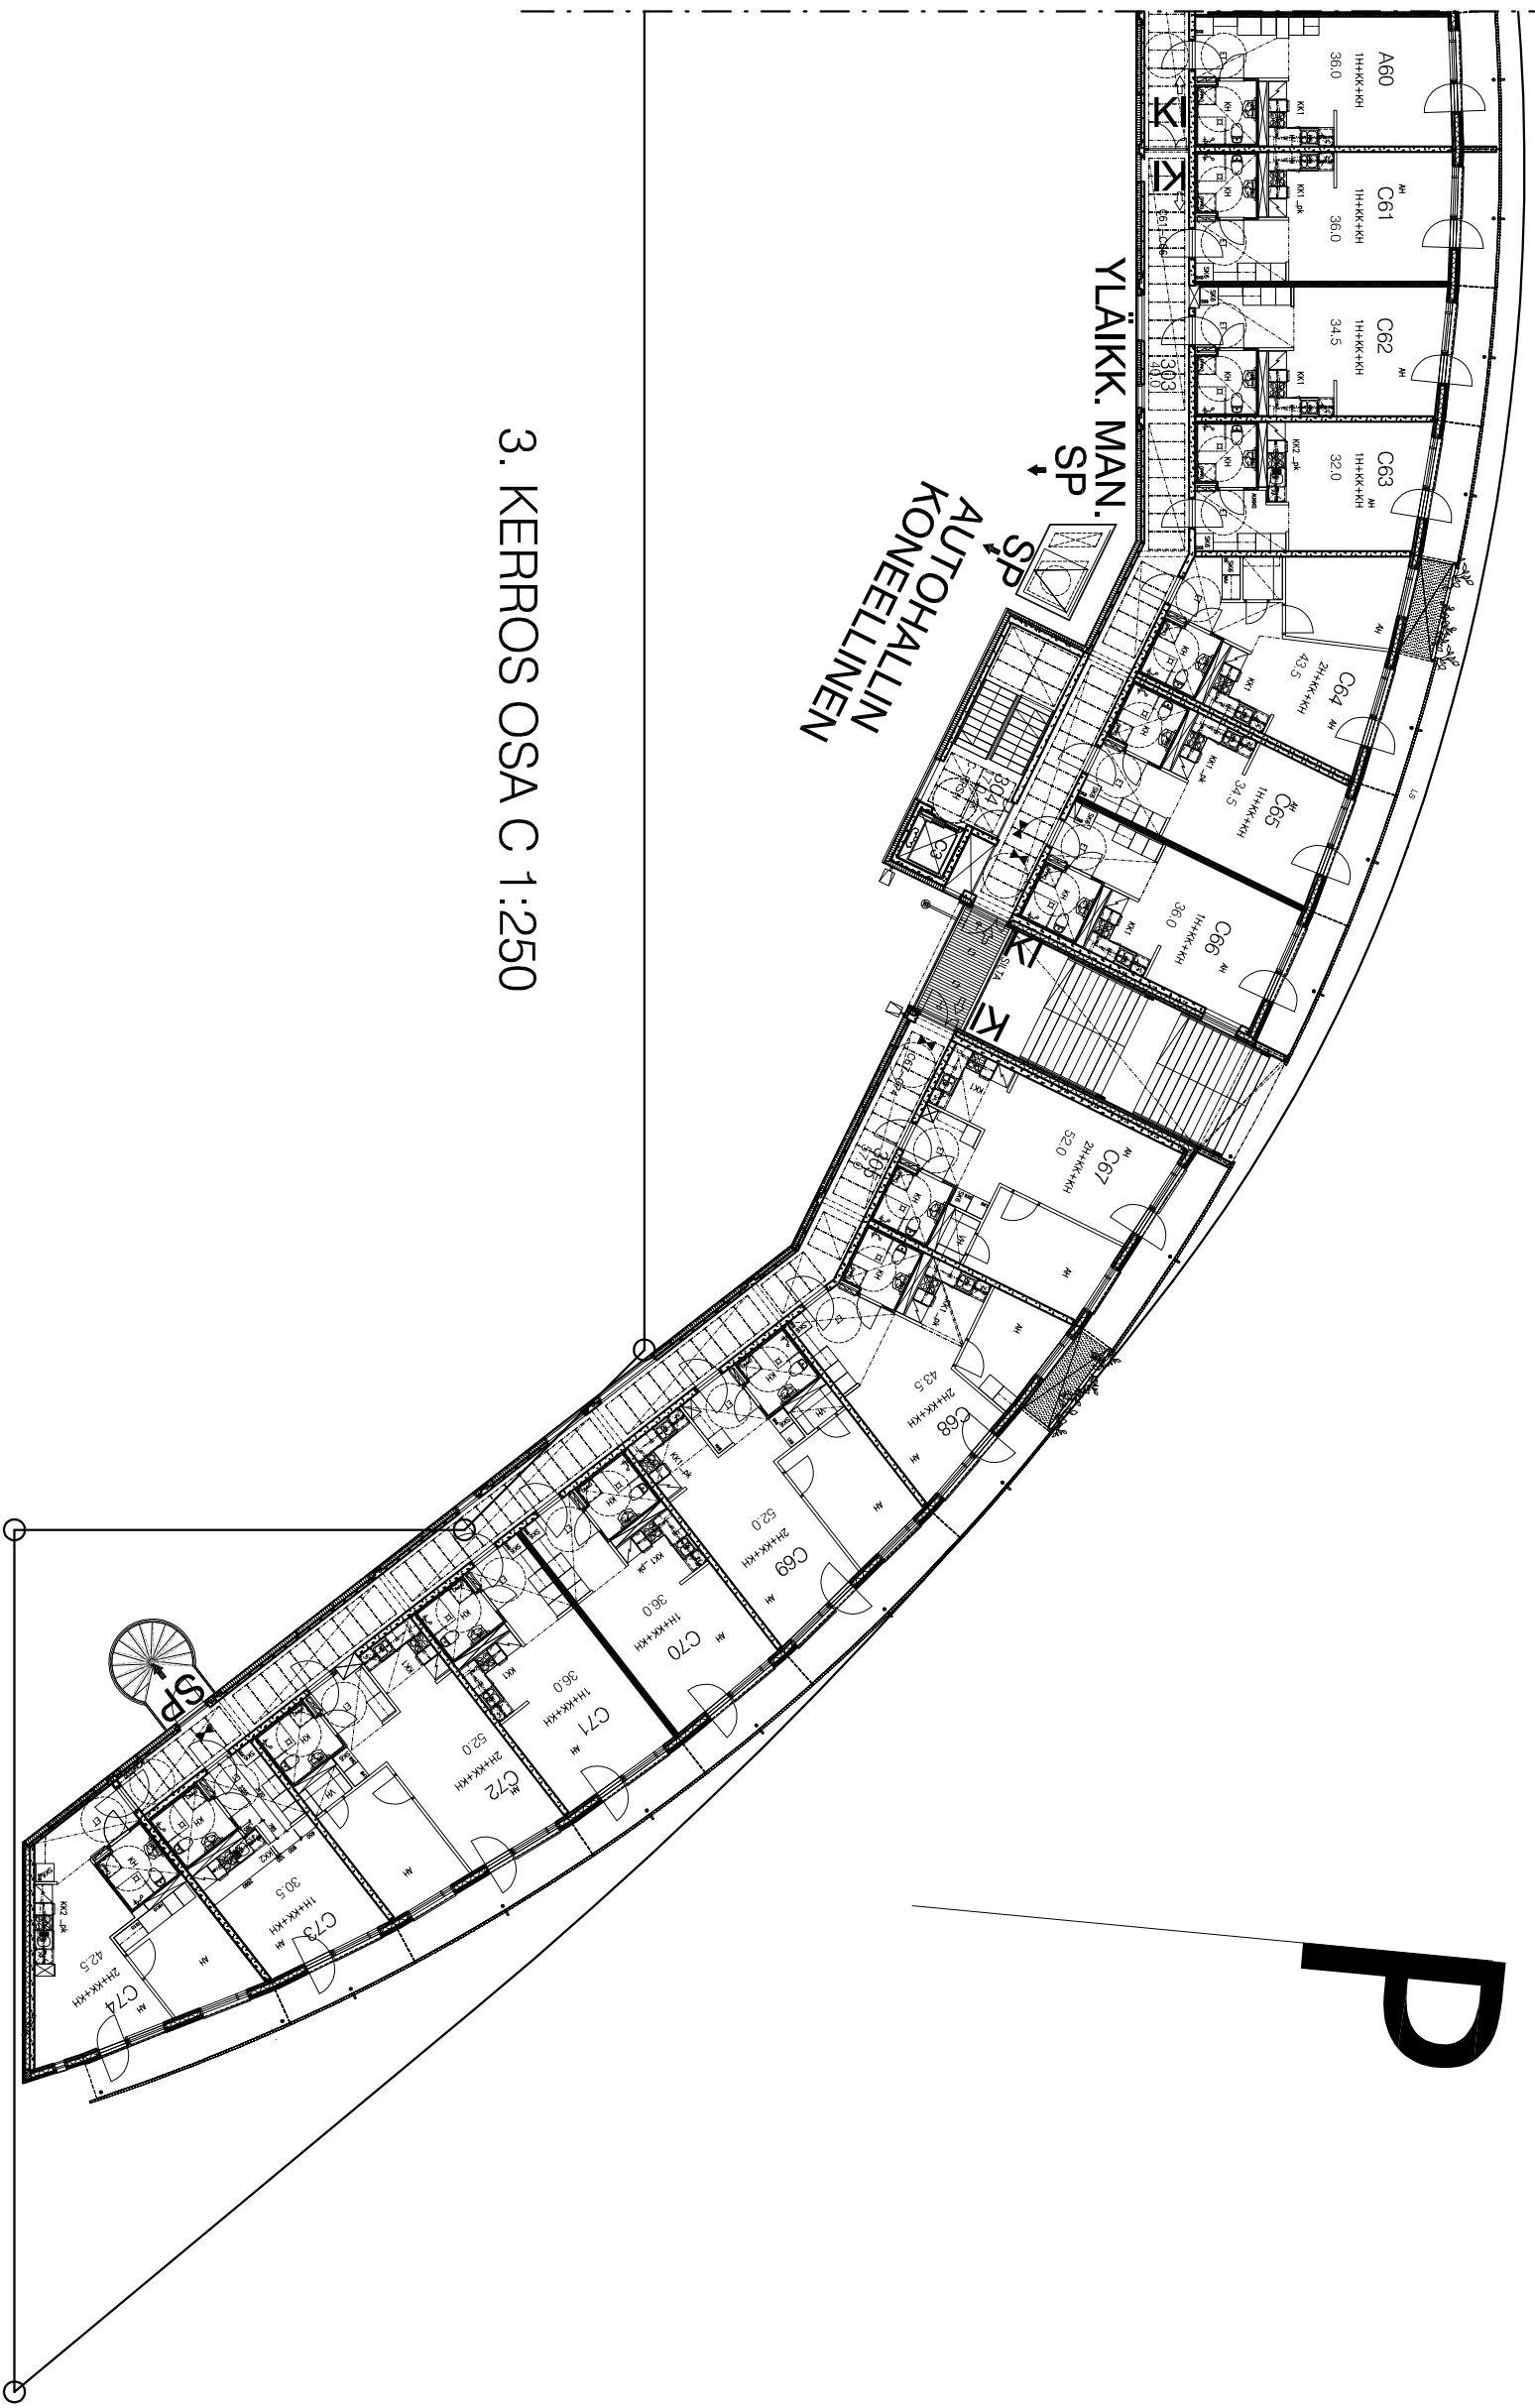

3. KERROS OSA C 1:250

HUOLTOKIRJAA VARTEN

S A R C


ARKKITEHTITOIMISTO
TAMMASAARENLATTURI 3
00180 HELSINKI FINLAND
TEL. +358-9-6226180
FAX +358-9-62261840

KOY KUSTAA AADOLFIN PUISTO
KOSKELANTIE 72 00610 HELSINKI
POHJA 3. KRS OSA C

HELSINKI

20.5.2009

P

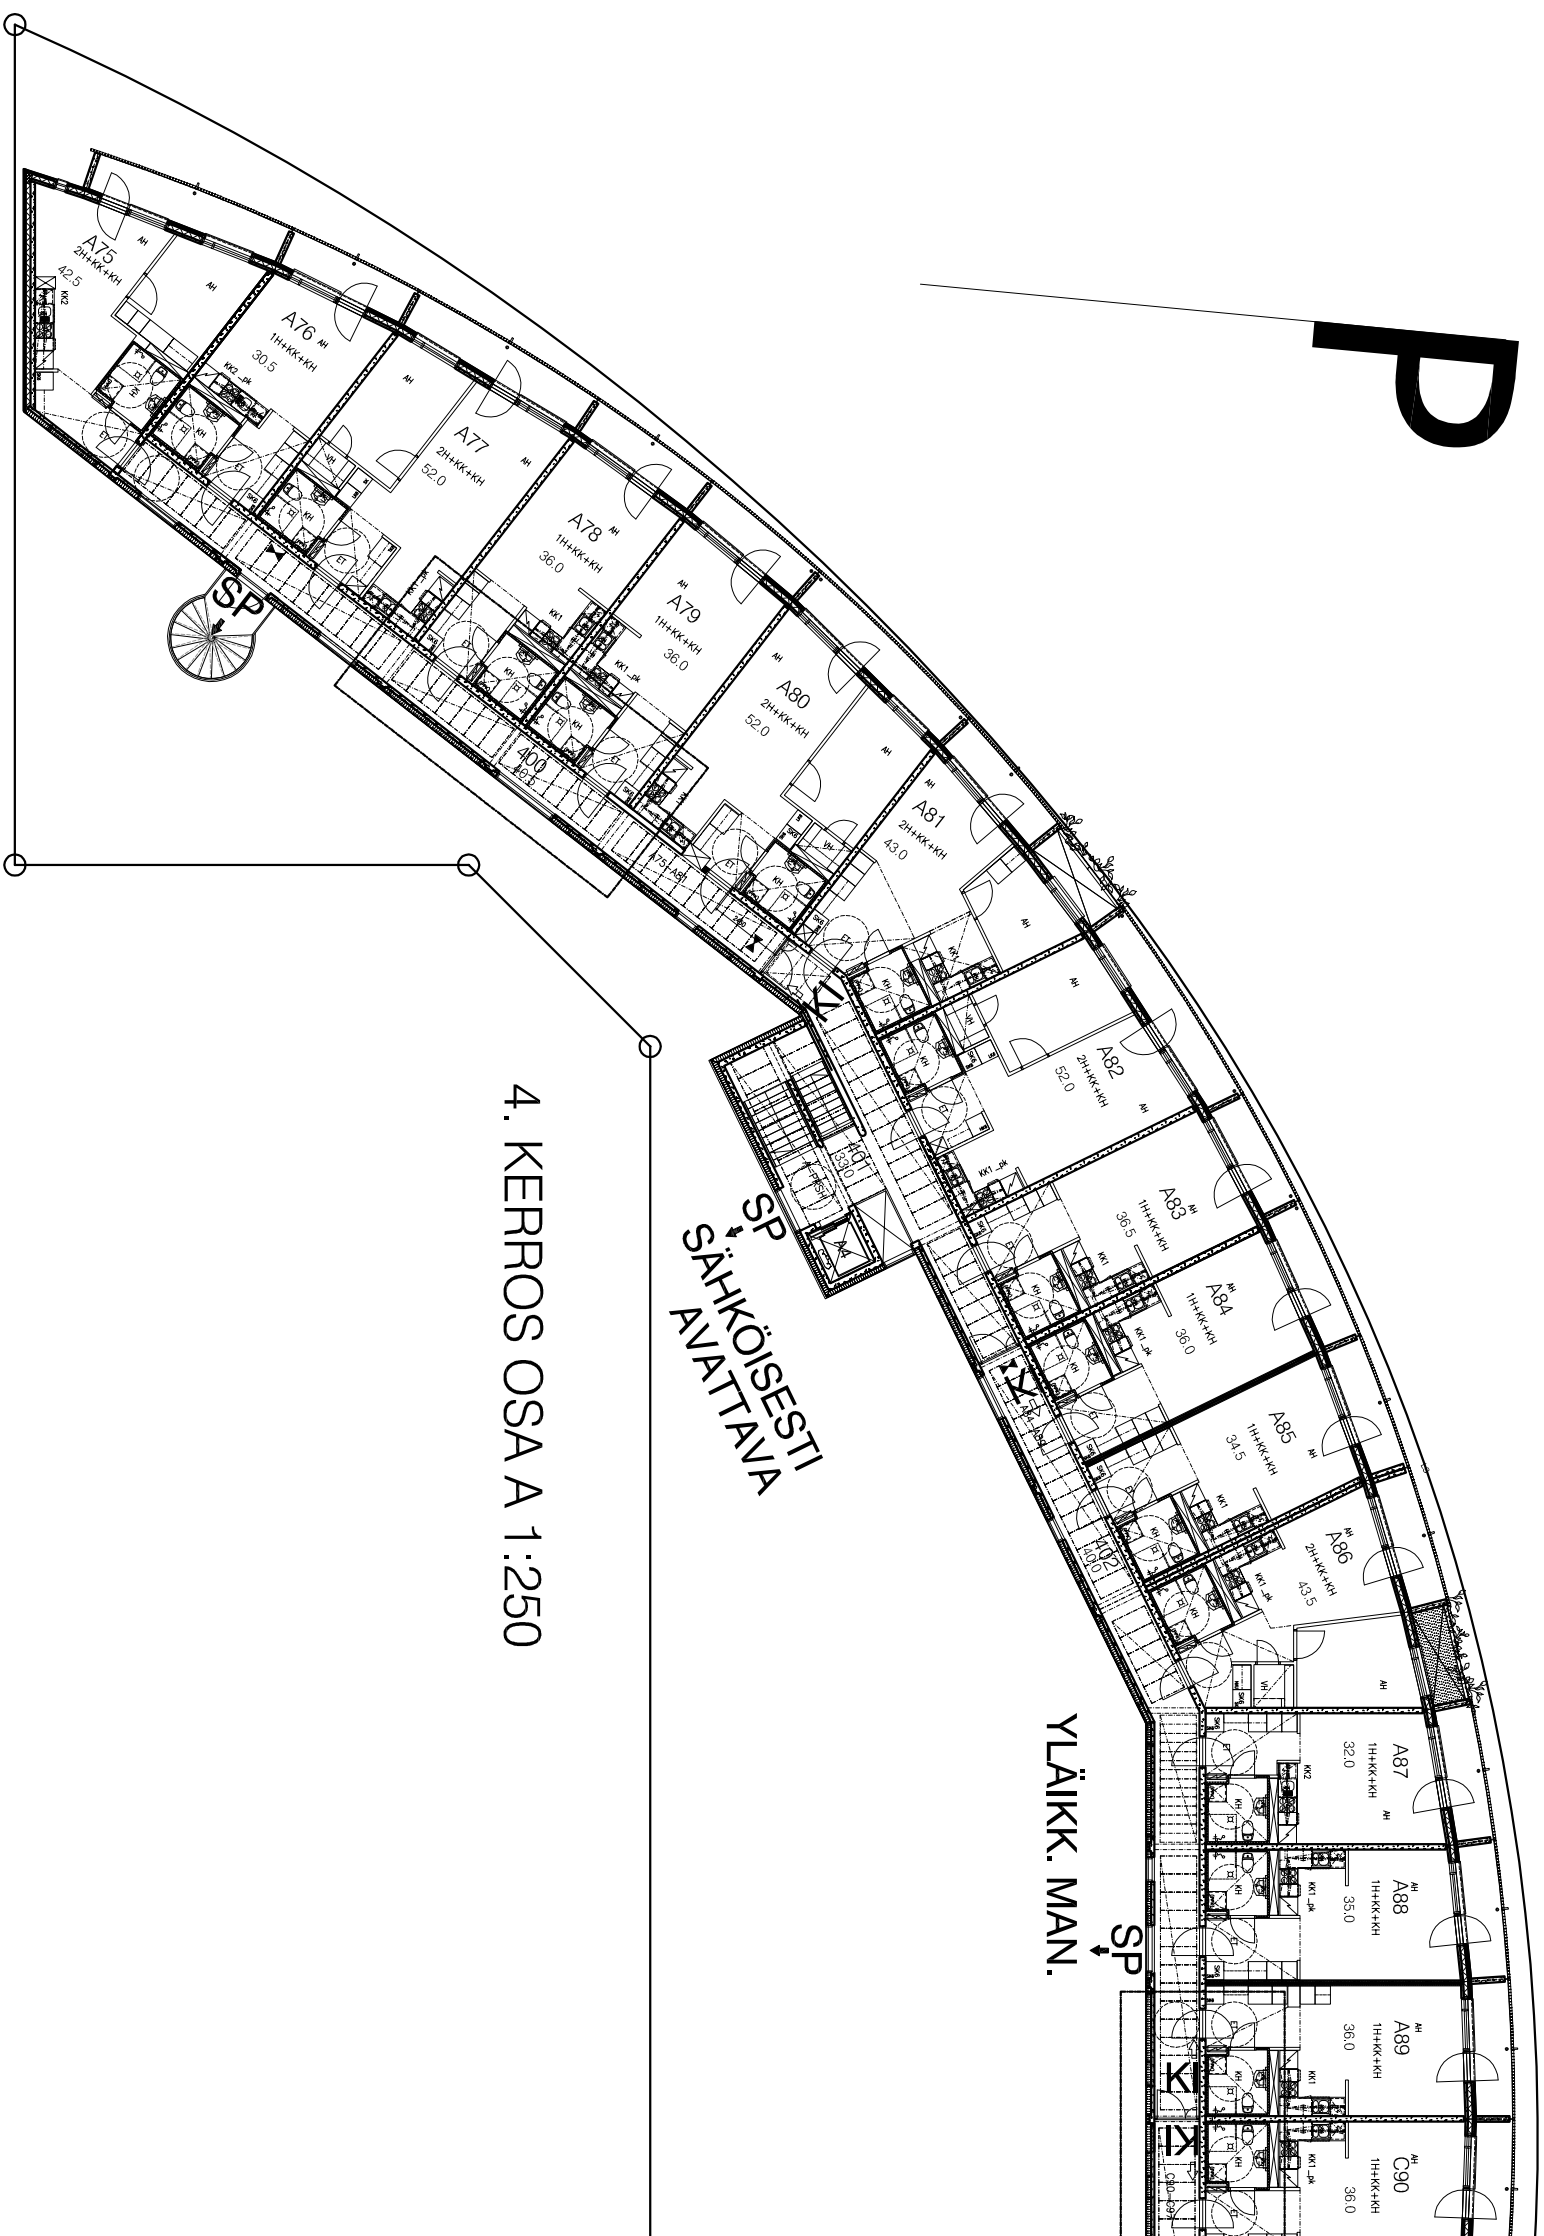

4. KERROS OSA A 1:250

SP
SÄHKÖISESTI
AVATTAVA

YLÄIKK. MAN.

HUOLTOKIRJAA VARTEN


SARC

S A R C
ARKITEHTITOIMISTO
TAMMASAARENLAITURI 3
00180 HELSINKI FINLAND
TEL +358-9-6226180
FAX +358-9-62261840

KOY KUSTAA AADOLFIN PUISTO
KOSKELANTIE 72 00610 HELSINKI
POHJA 4. KRS OSA A
HELSINKI 20.5.2009

HELSINKI

20.5.2009

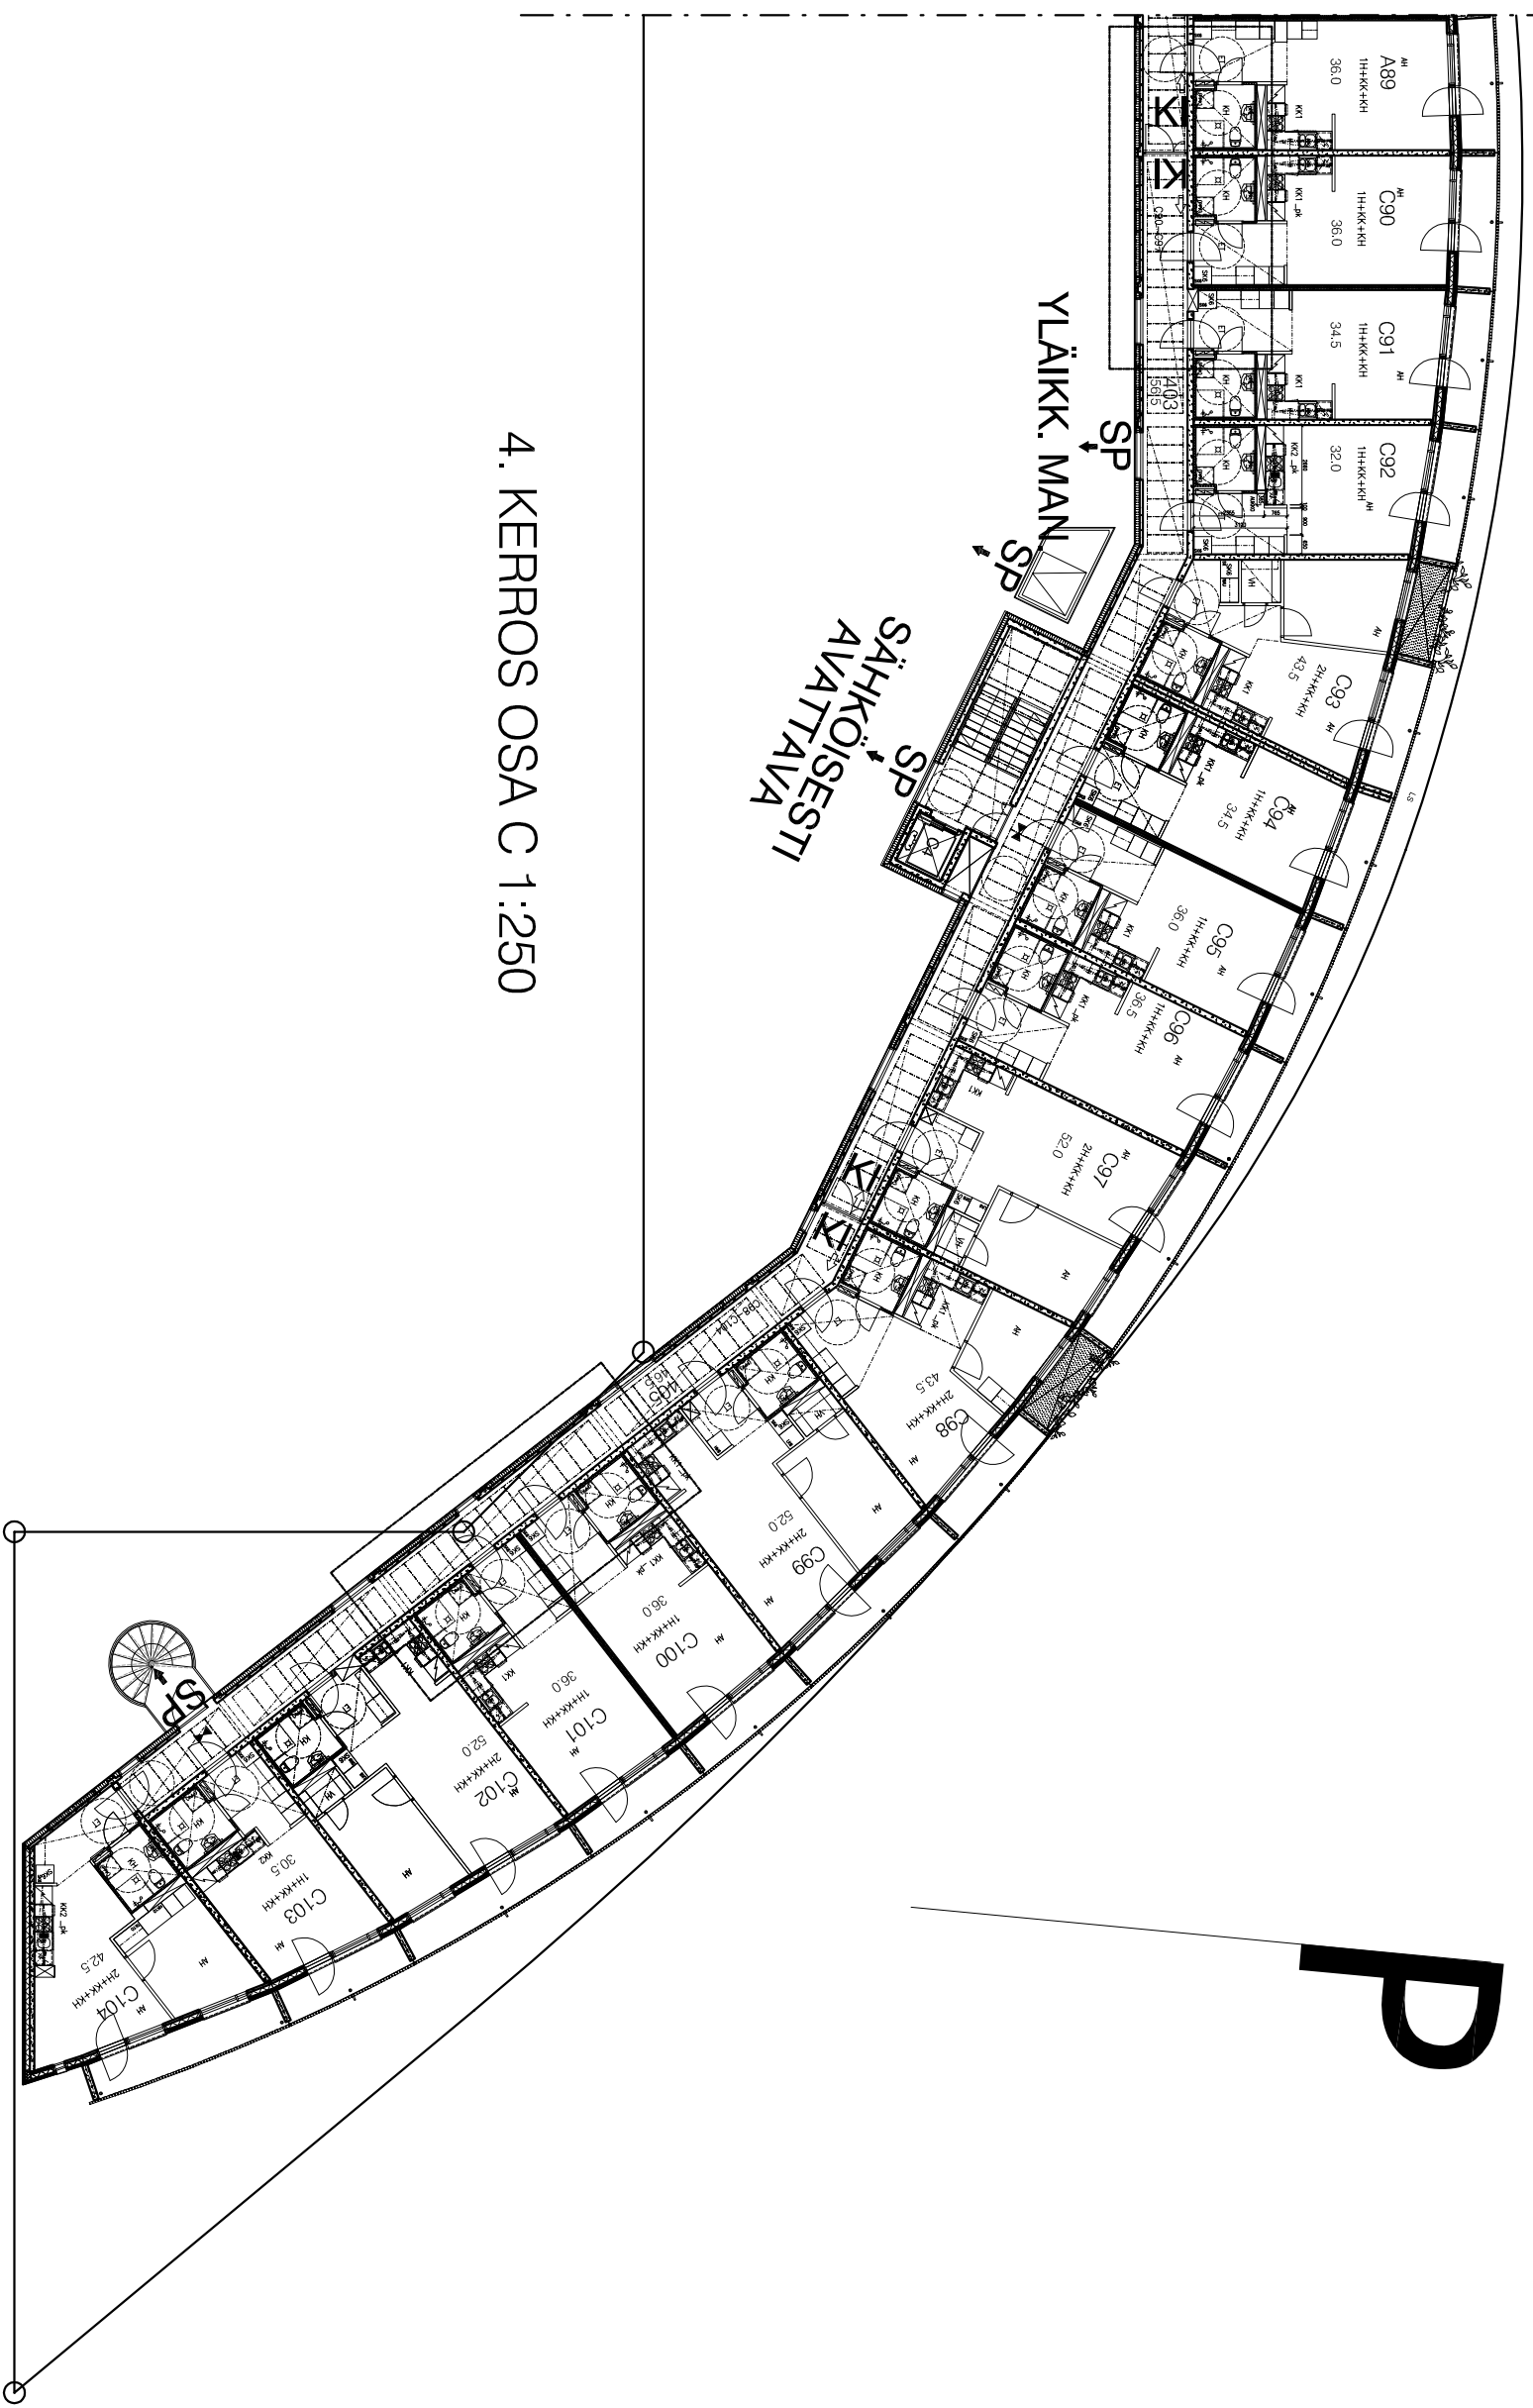

4. KERROS OSA C 1:250

HUOLTOKIRJAA VARTEN


S A R C

ARKKITEHTITOIMISTO
TAMMASAARENLATTURI 3
00180 HELSINKI FINLAND
TEL +358-9-6226180
FAX +358-9-62261840

KOY KUSTAA AADOLFIN PUISTO
KOSKELANTIE 72 00610 HELSINKI
POHJA 4. KRS OSA C

HELSINKI

20.5.2009

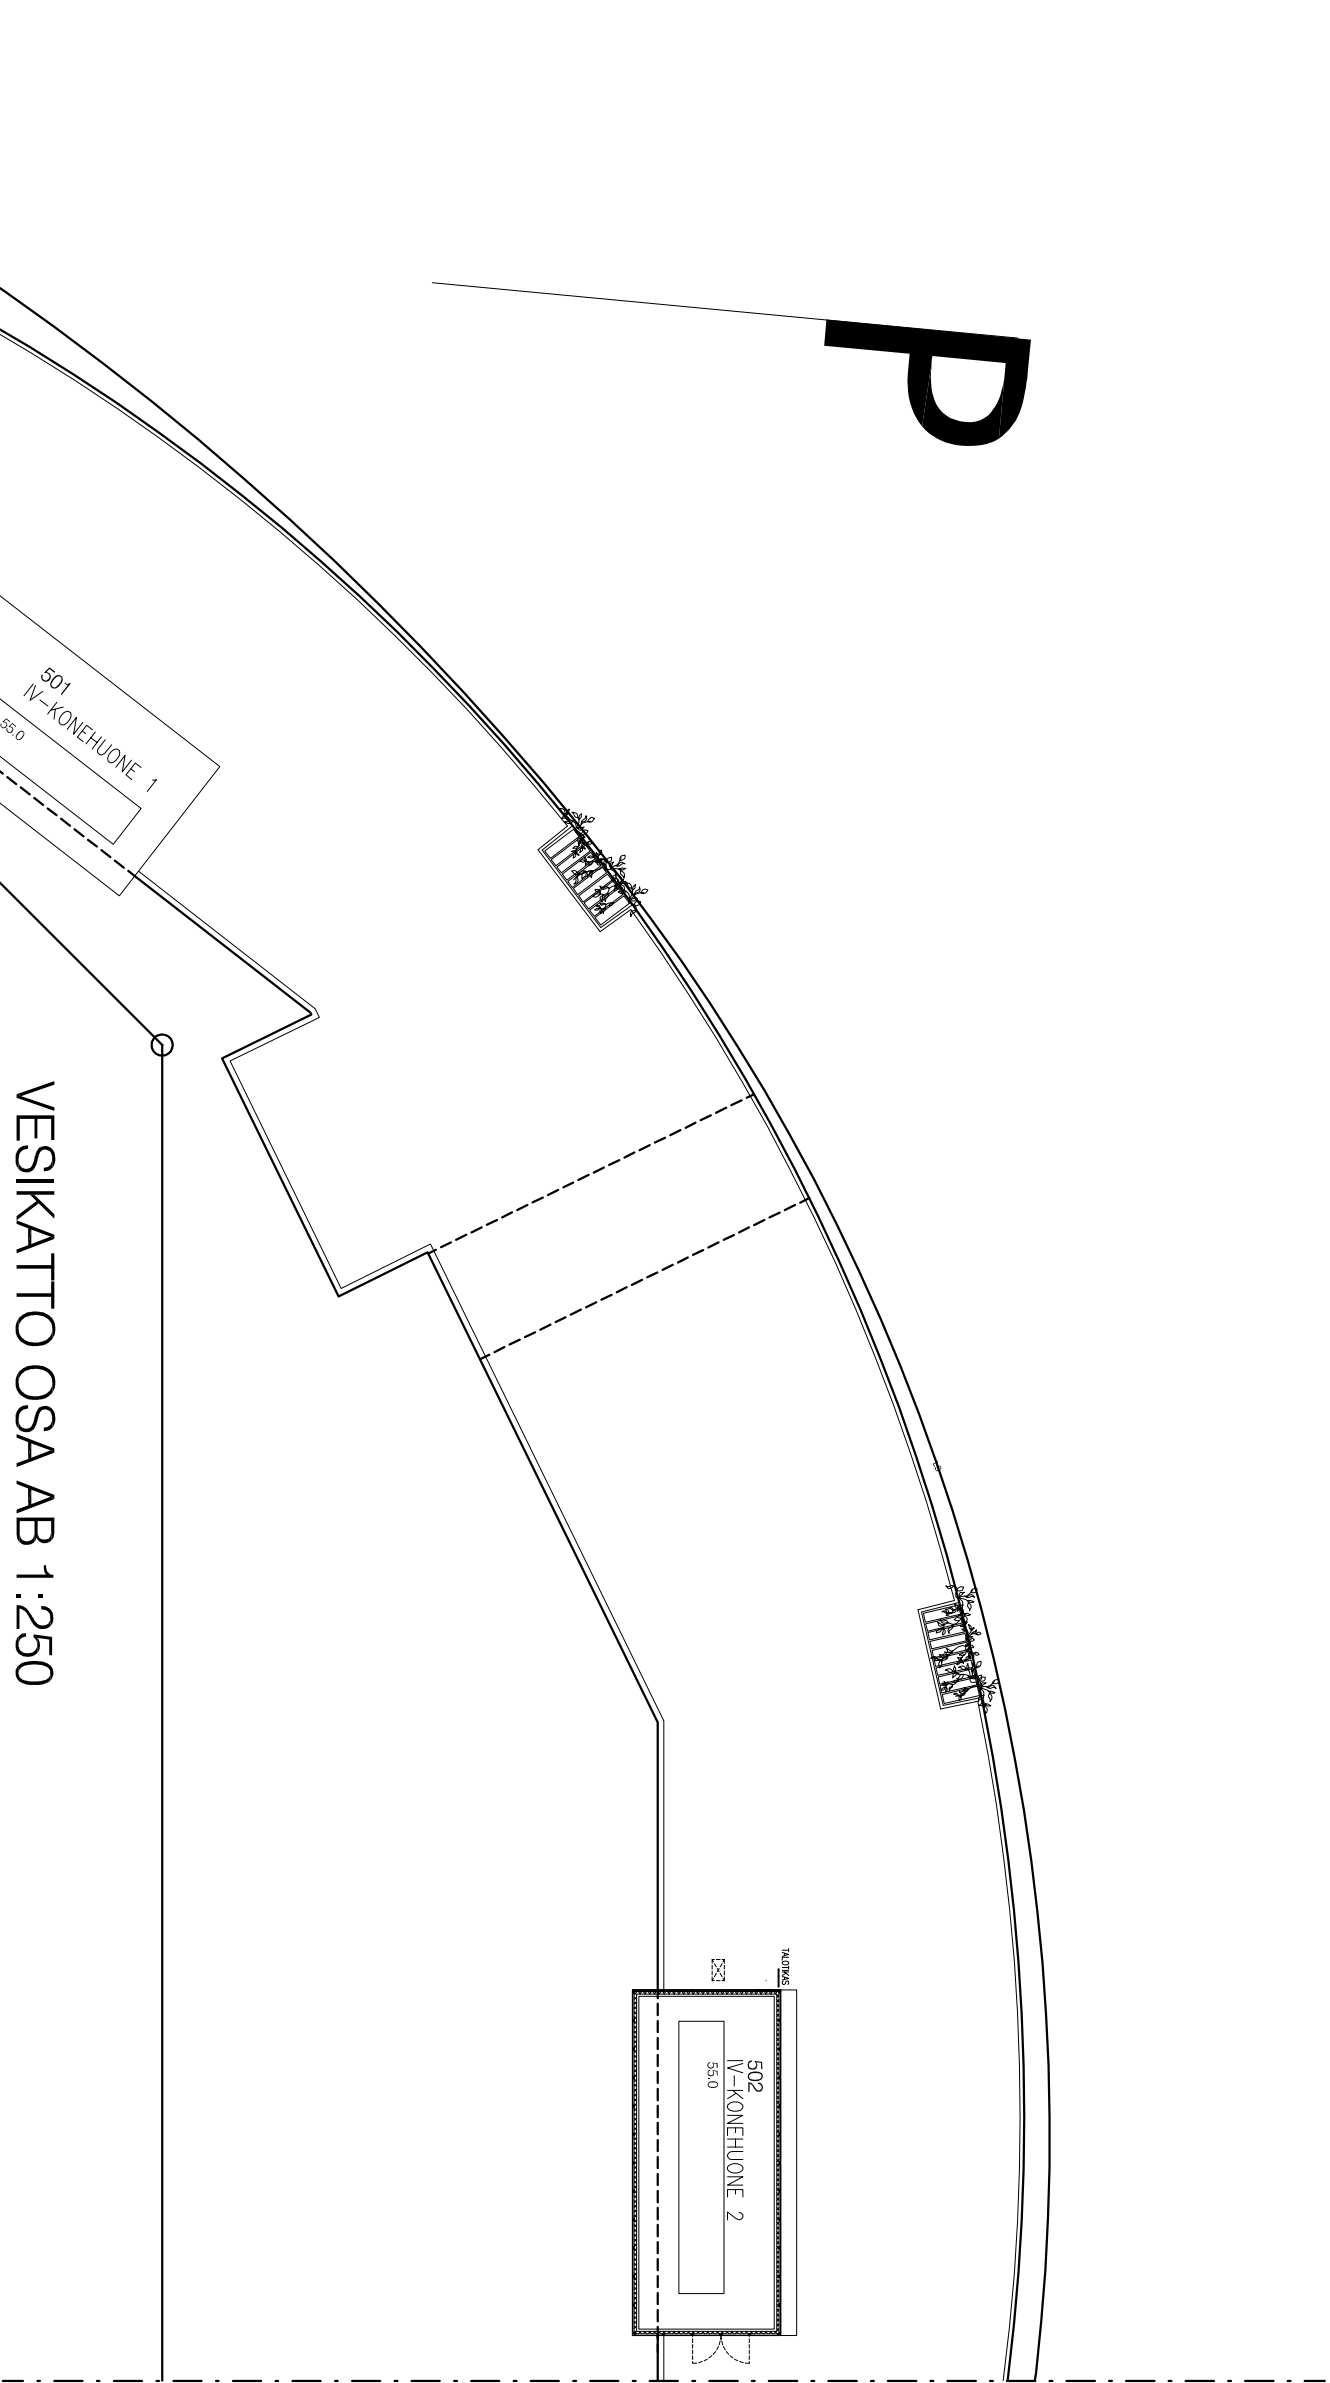

VESIKATTO OSA AB 1:250

HUOLTOKIRJAA VARTEN


S A R C

ARKKITEHTITOIMISTO
TAMMASAARENLATTURI 3
00180 HELSINKI FINLAND
TEL. +358-9-6226180
FAX +358-9-62261840

KOY KUSTAA AADOLFIN PUISTO
KOSKELANTIE 72 00610 HELSINKI
VESIKATTO OSA AB

HELSINKI

20.5.2009

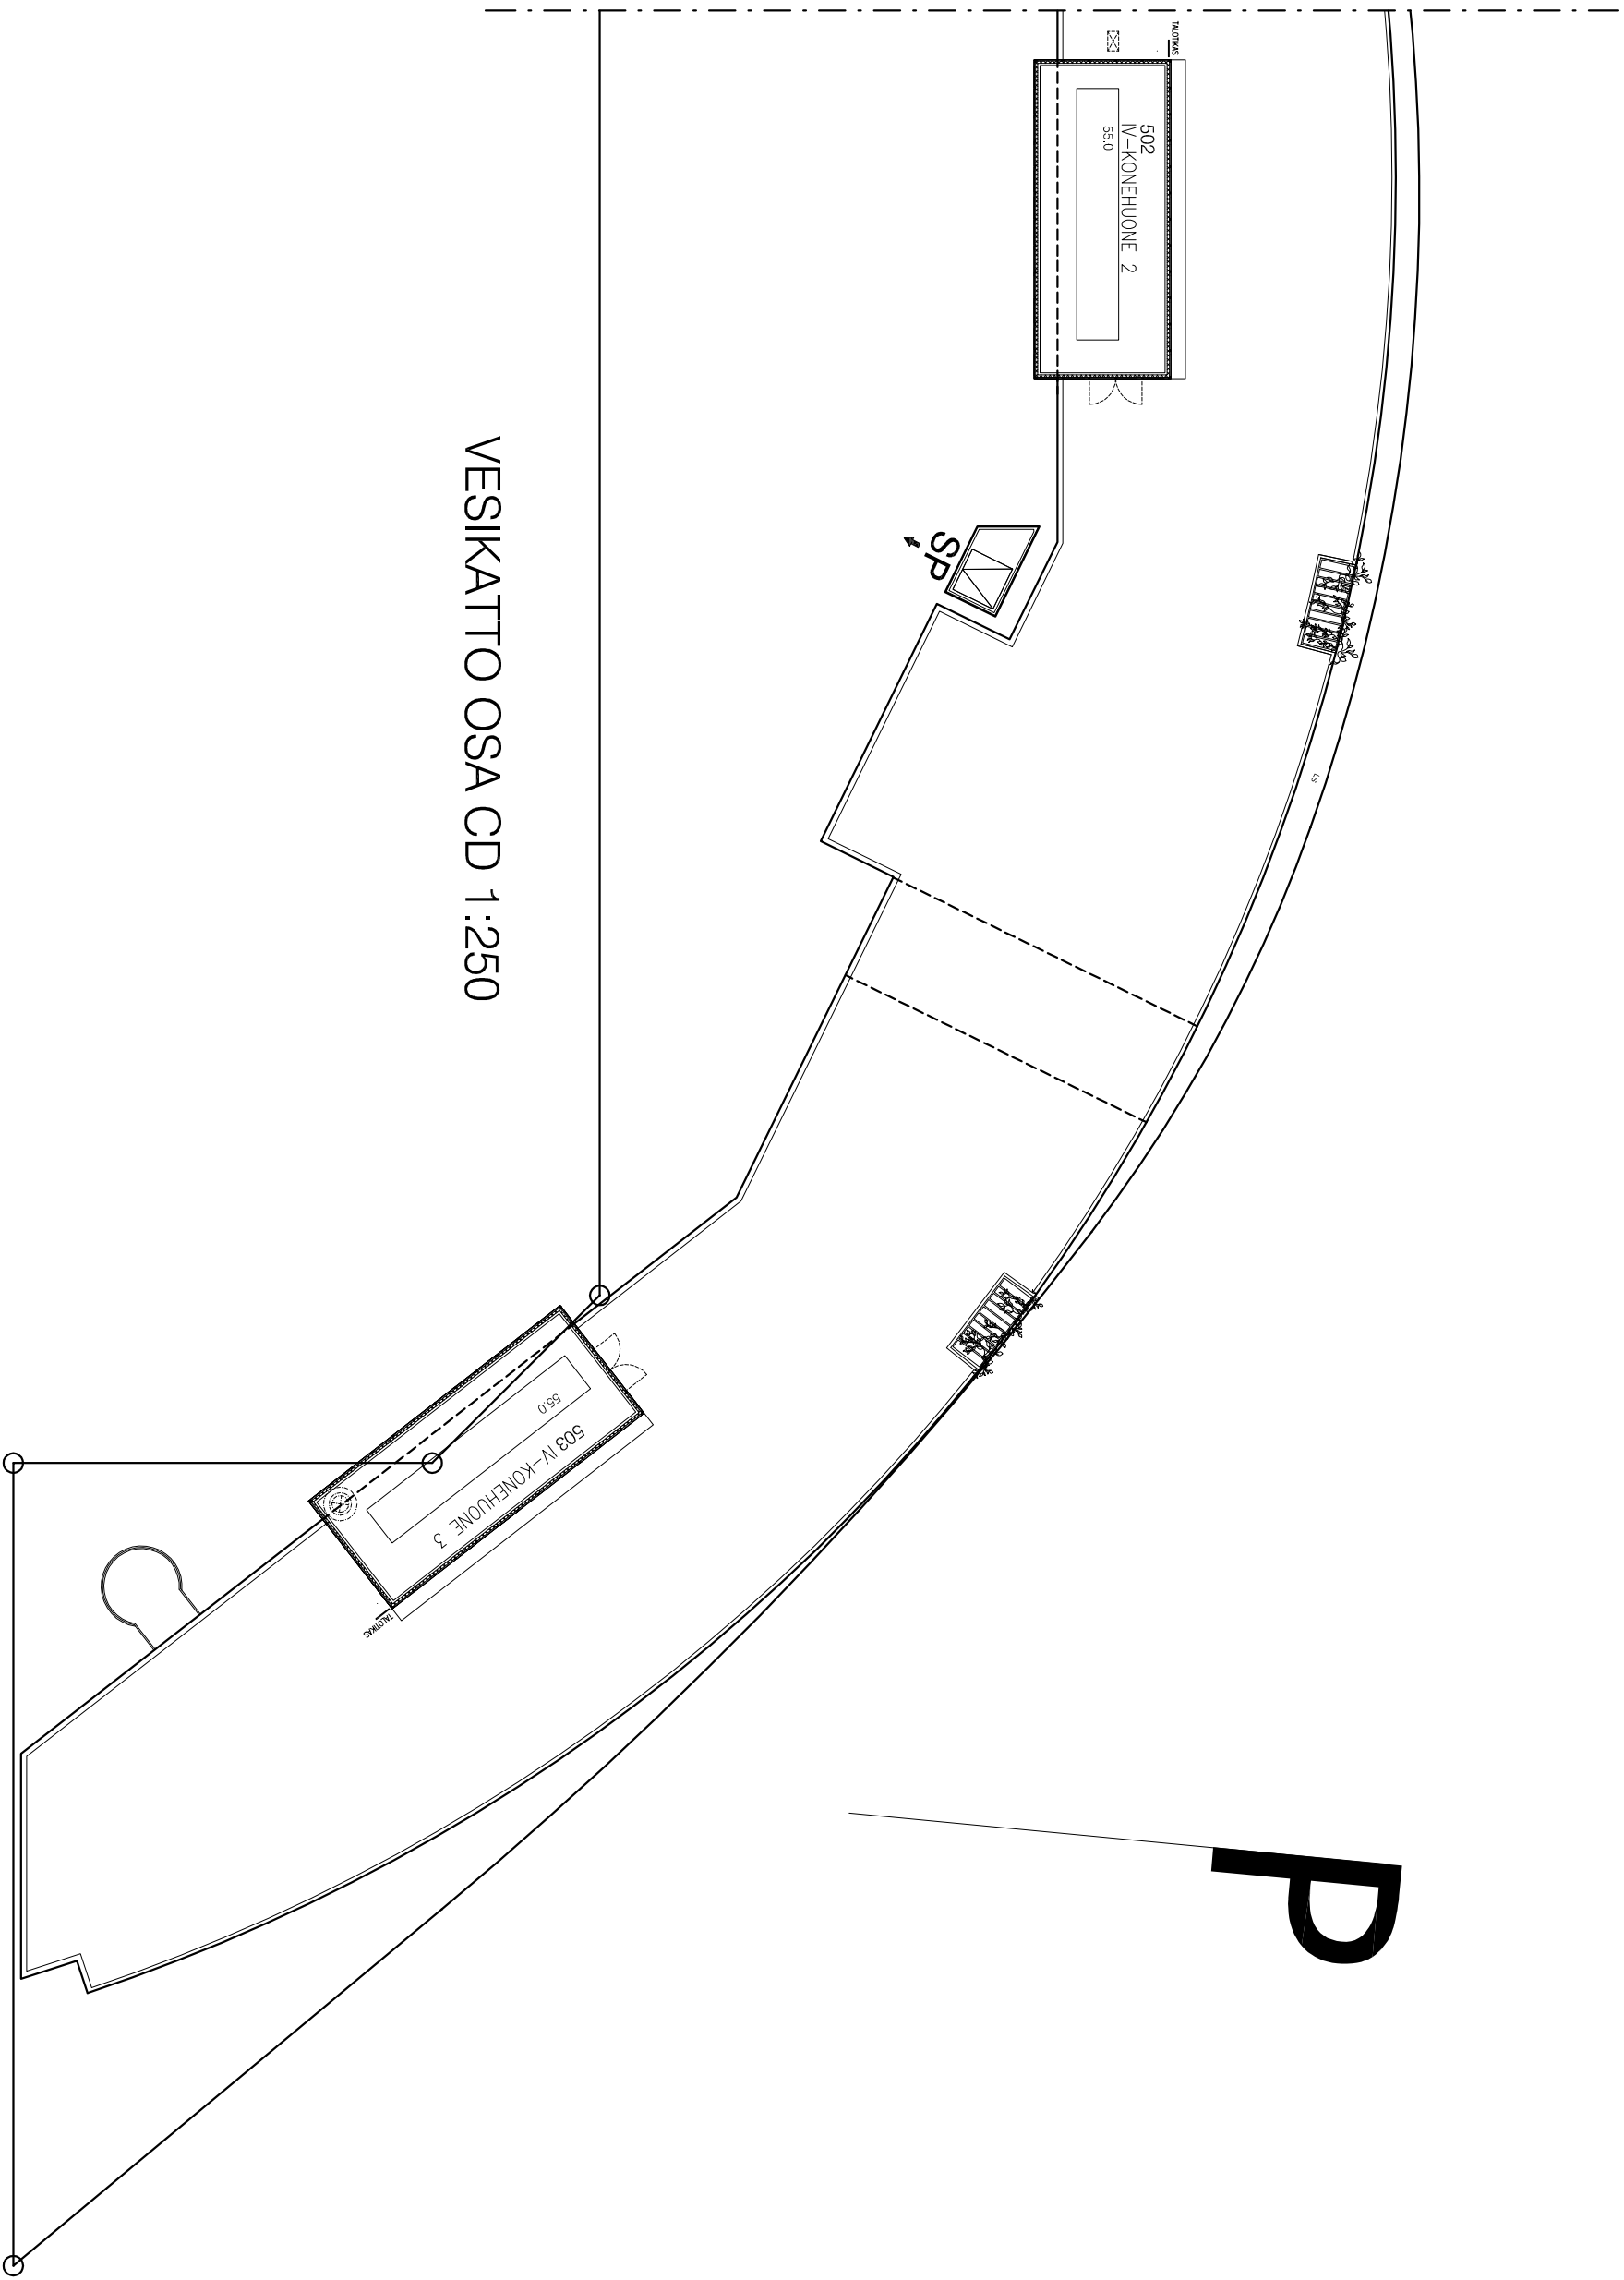

VESIKATTO OSA CD 1:250

HUOLTOKIRJAA VARTEN


S A R C

ARKKITEHTITOIMISTO
TAMMASAARENLAITURI 3
00180 HELSINKI FINLAND
TEL. +358-9-6226180
FAX +358-9-62261840

KOY KUSTAA AADOLFIN PUISTO
KOSKELANTIE 72 00610 HELSINKI
VESIKATTO OSA CD

HELSINKI


20.5.2009

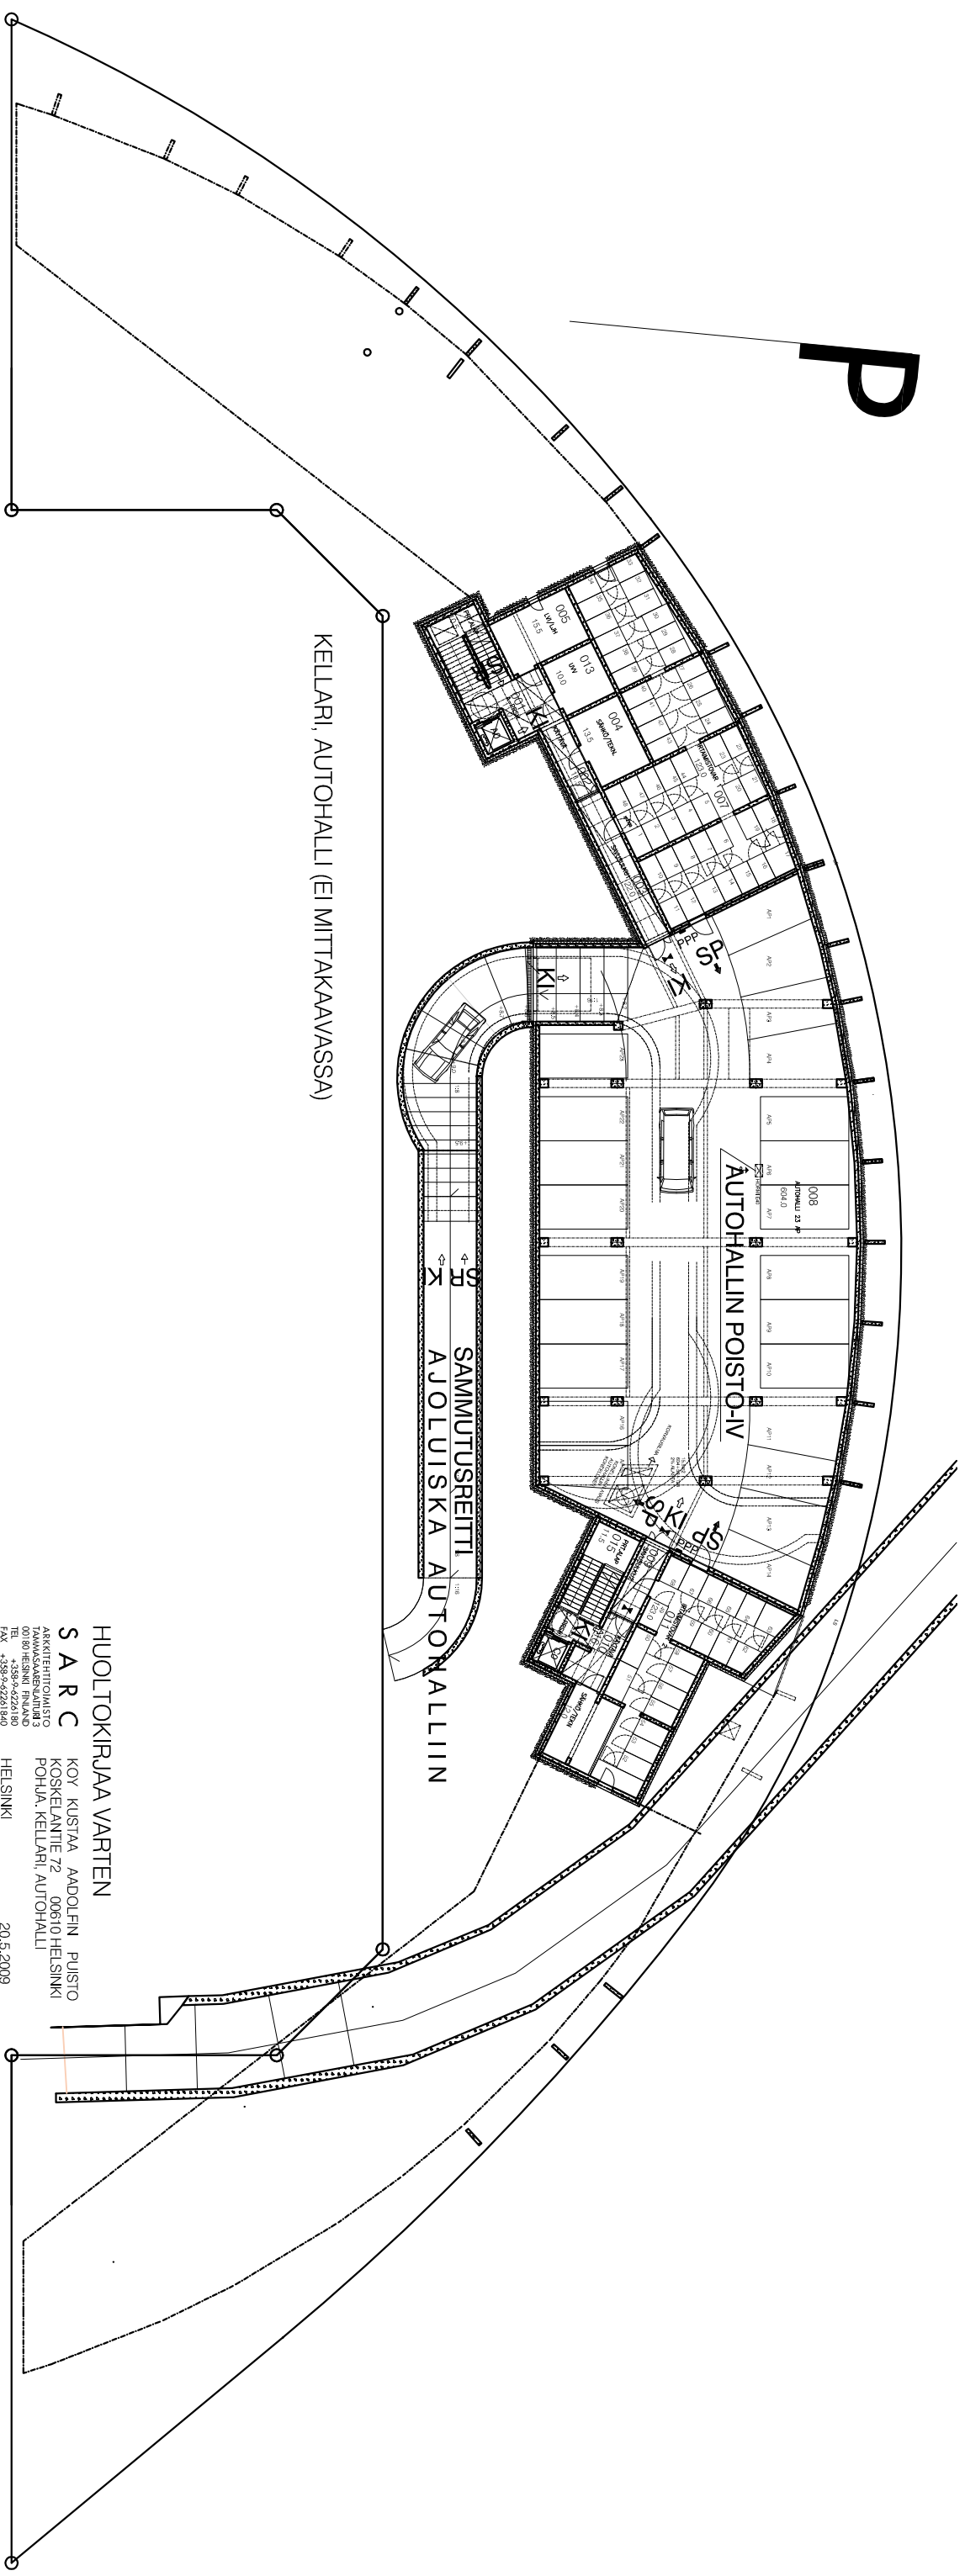

HUOLTOKIRJAA VARTEN
S A R C
 AKKREDITOIMISTO
 TAMMISAARENVUONO 3
 00180 HELSINKI FINLAND
 TEL +358-9-6226180
 FAX +358-9-6226180
 HELSINKI
 20.5.2009


HELSINKI

20.5.2009

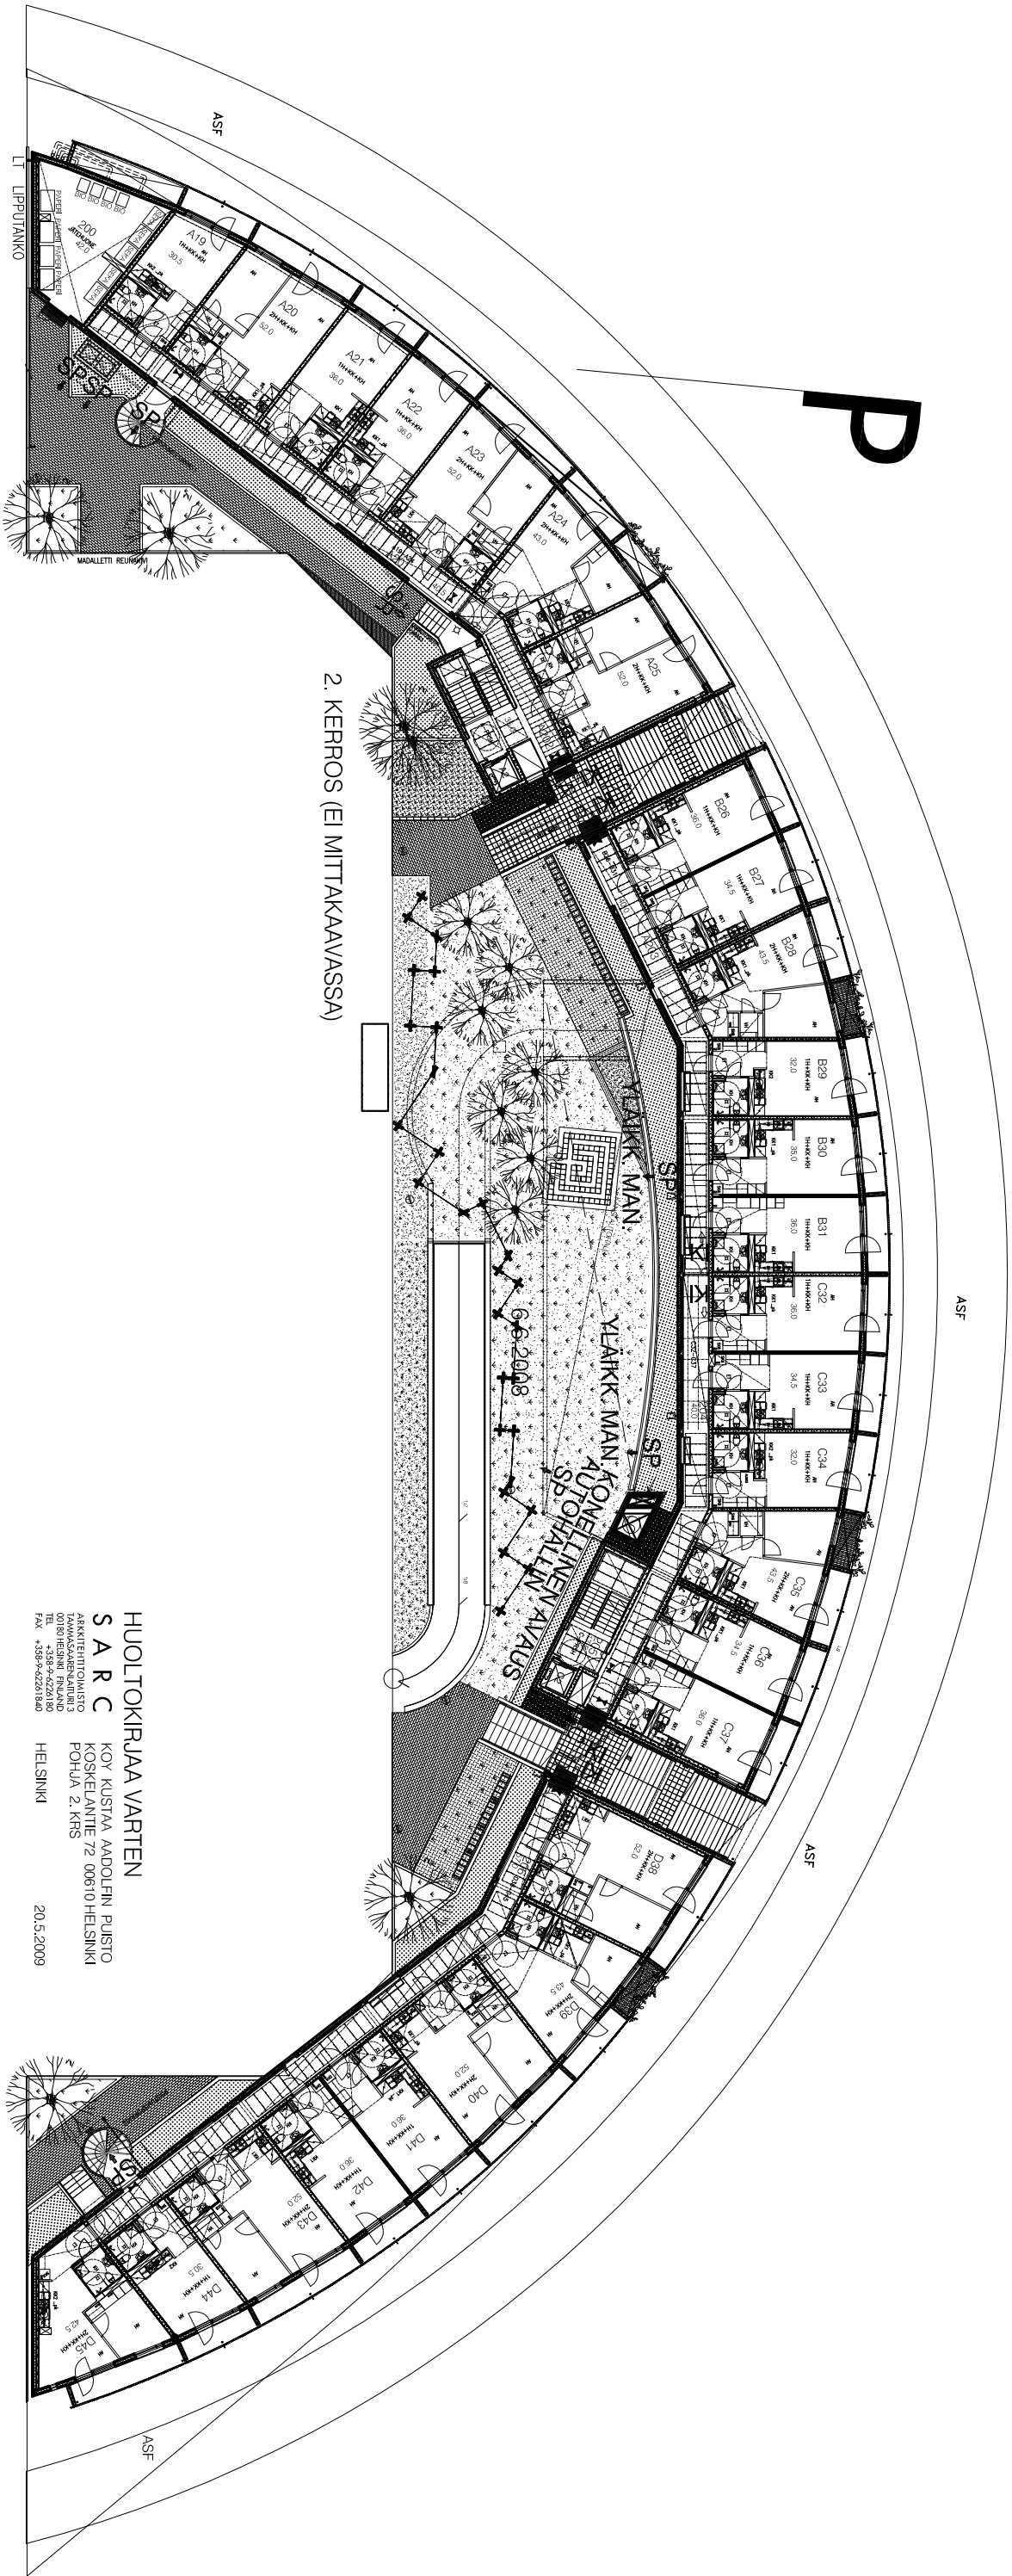

2. KERROS (EI MITTAKAAVASSA)

HUOLTOKIRJAA VARTEN
S A R C
ARKKITEHTITOIMISTO
KOSKELANTIE 72 00610 HELSINKI
POHJA 2. KRS
TEL. +358-9-4229180
FAX +358-9-4229180
HELSINKI
20.5.2009

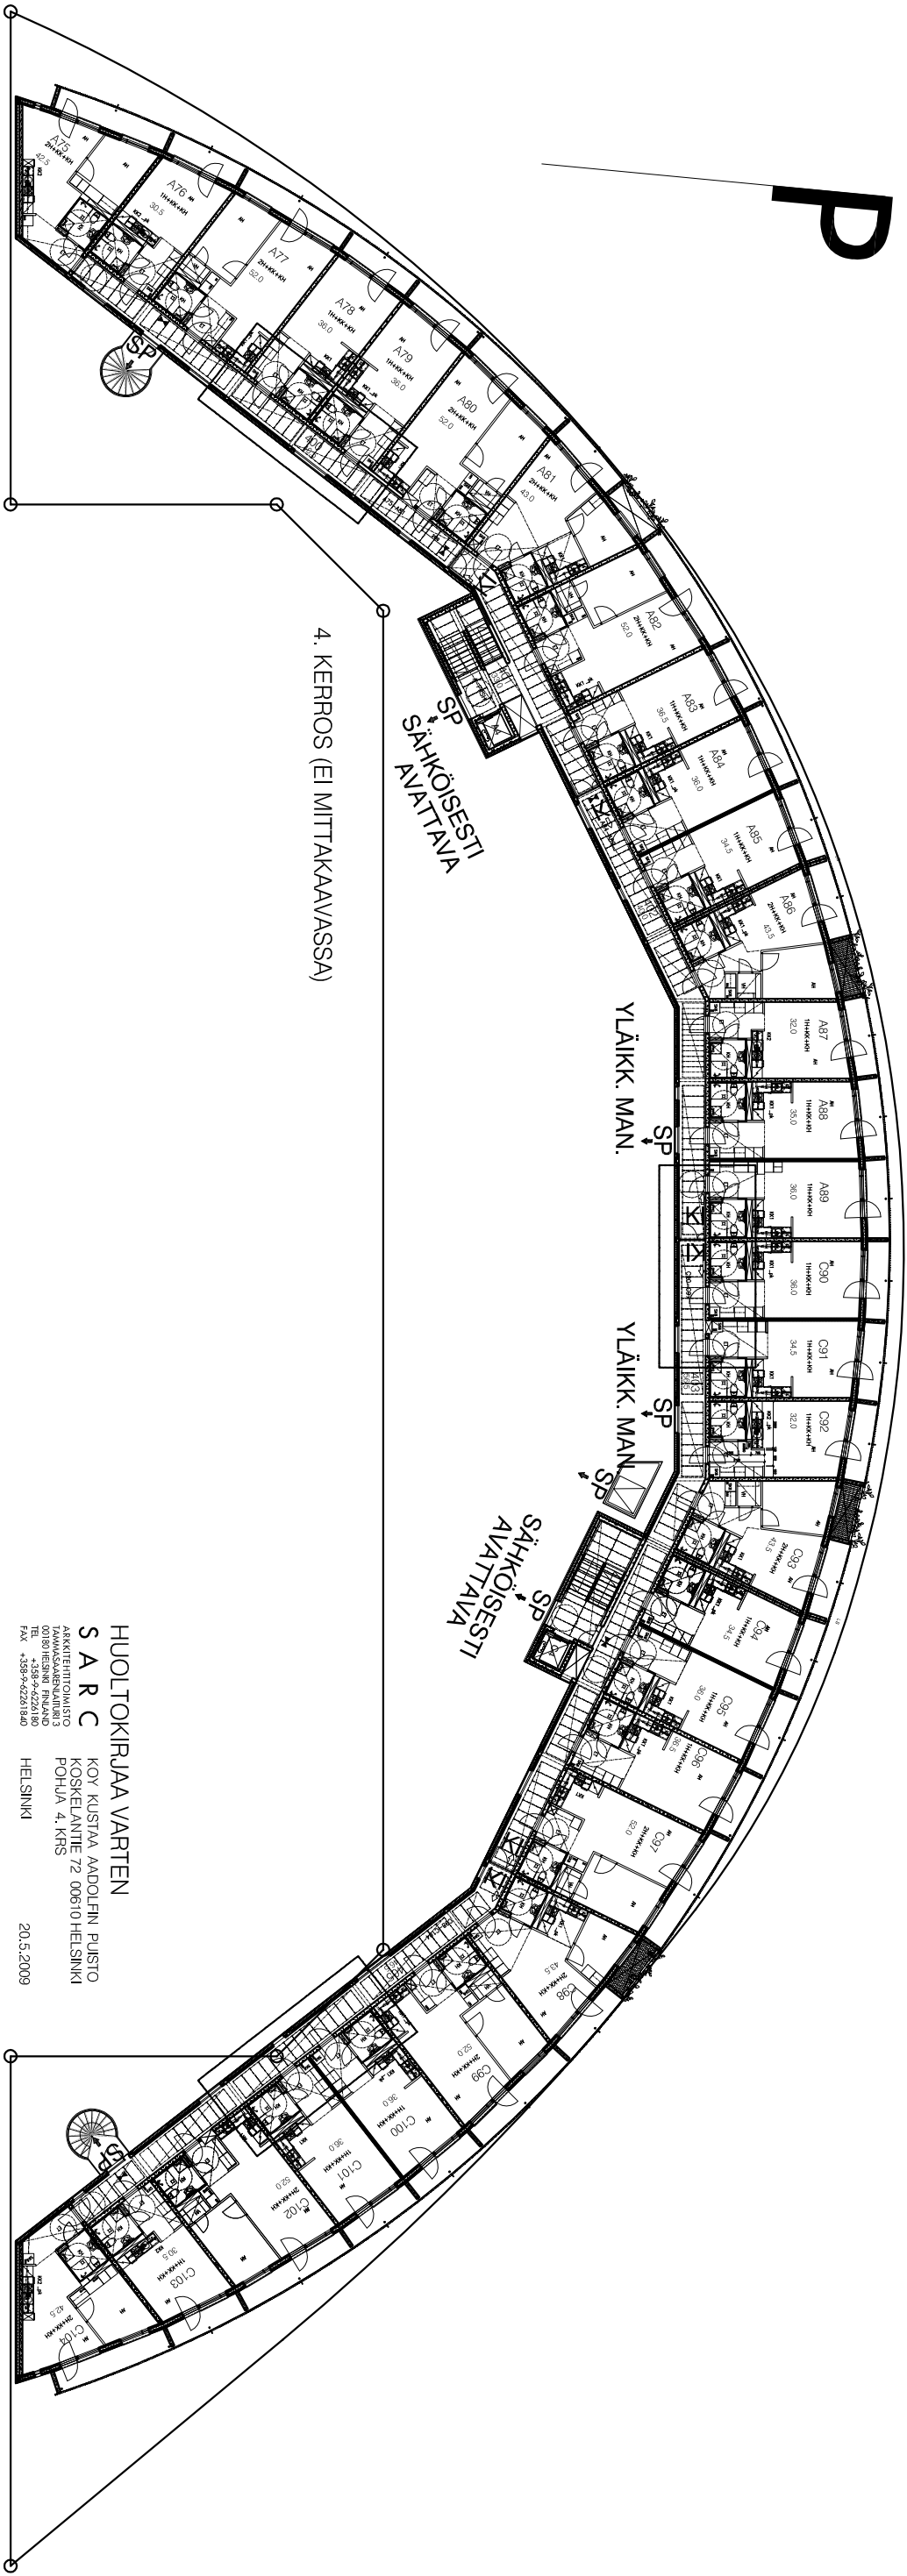


4. KERROS (EI MITTAKAIVASSA)

YLÄIKK. MAN.

YLÄIKK. MAN.

SÄHKÖISESTI
AVATTAVA

HUOLTOKIRJAA VARTEN
S A R C
ARKKITEHTITOIMISTO
KOSKELANTIE 72 00610 HELSINKI
POHJA 4. KRS
TEL. +358-9-4226180
FAX +358-9-4226180
HELSINKI
20.5.2009

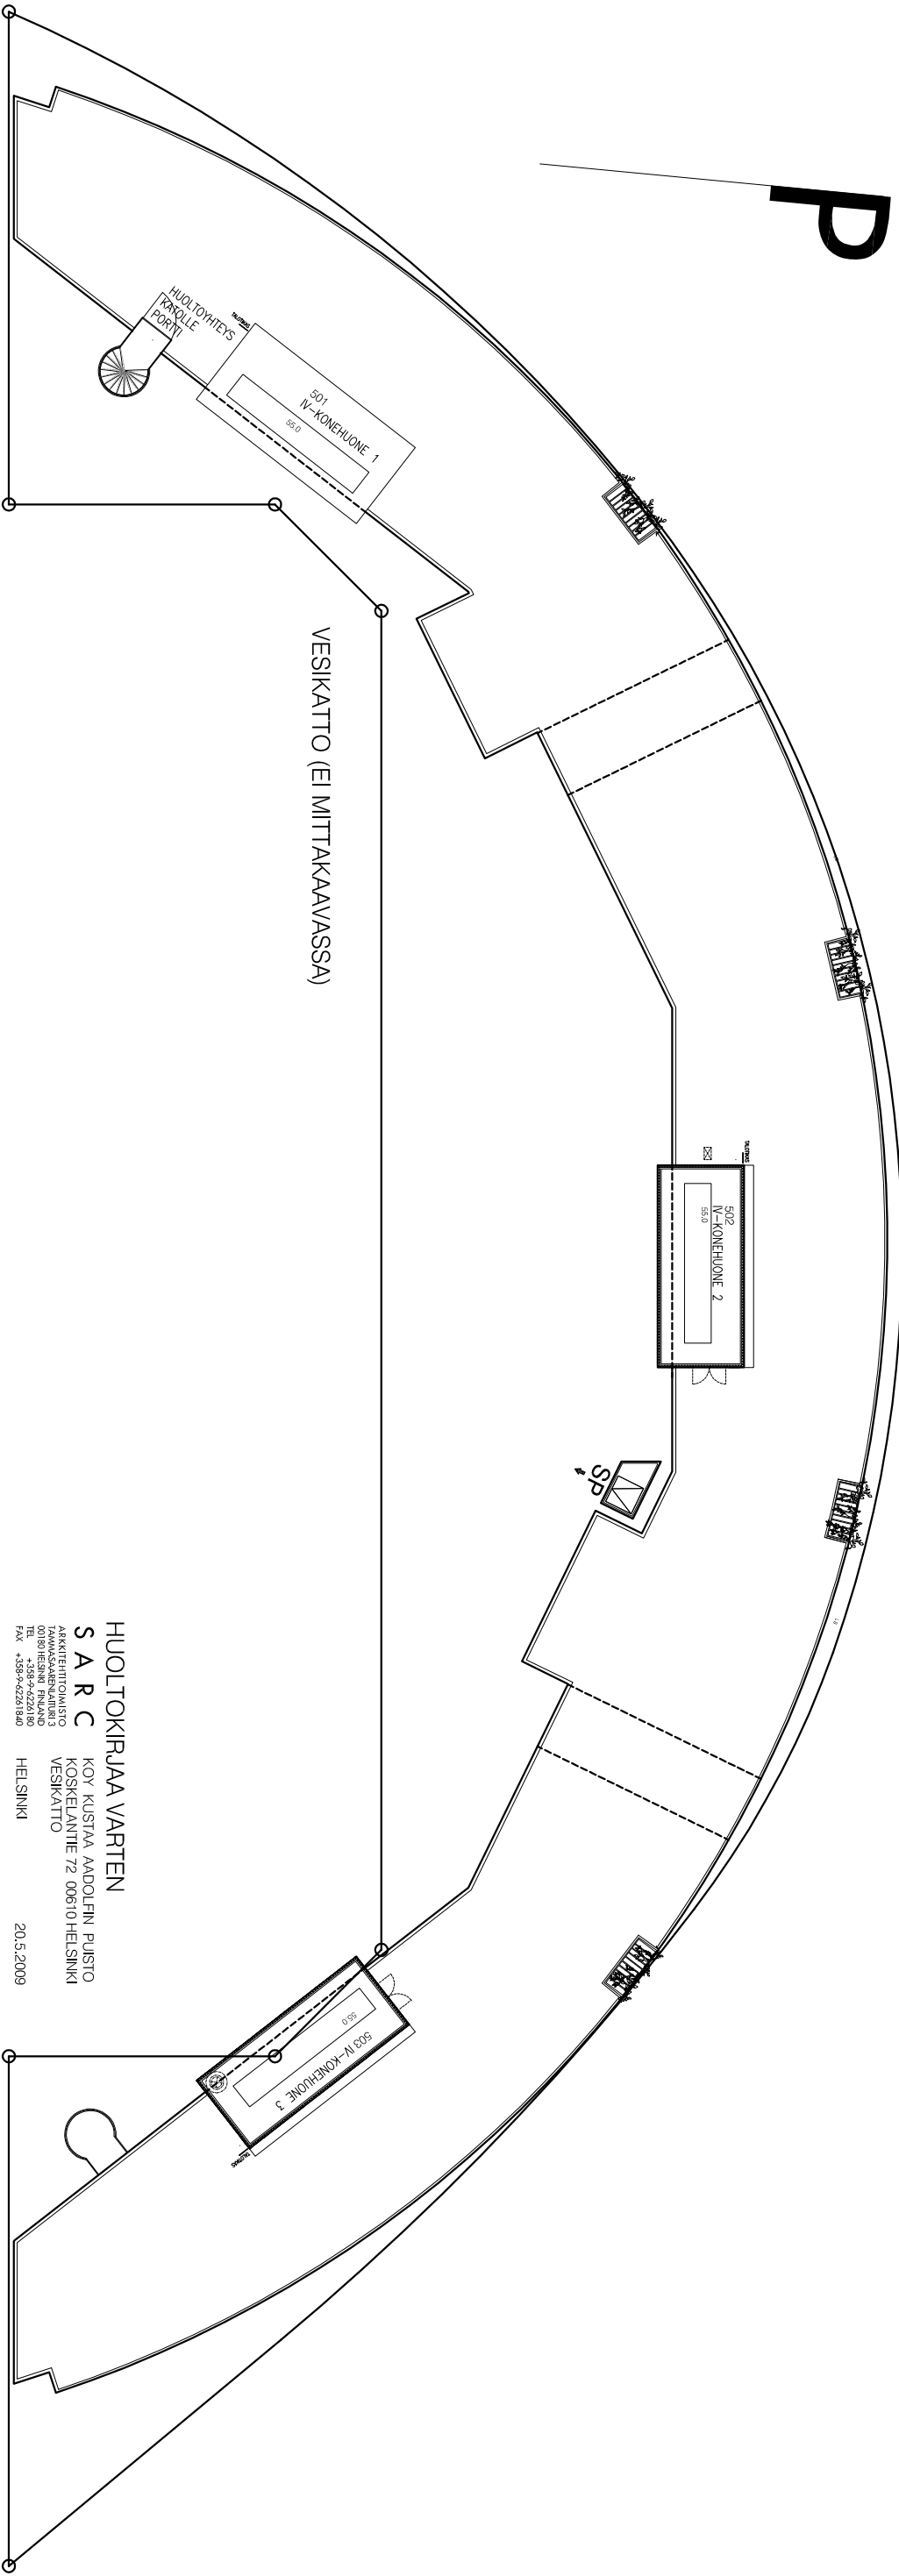

HUOLTOKIRJAA VARTEN
S A R C
ARKKITEHTITOIMISTO
ZACHARIAS
00100 HELSINKI FINLAND
TEL. +358-9-4226180
FAX +358-9-62261840

KOY KUSTAA ADOLFIN PUISTO
KOSKELANTIE 72 00610 HELSINKI
VESIKATTO
HELSINKI

20.5.2009