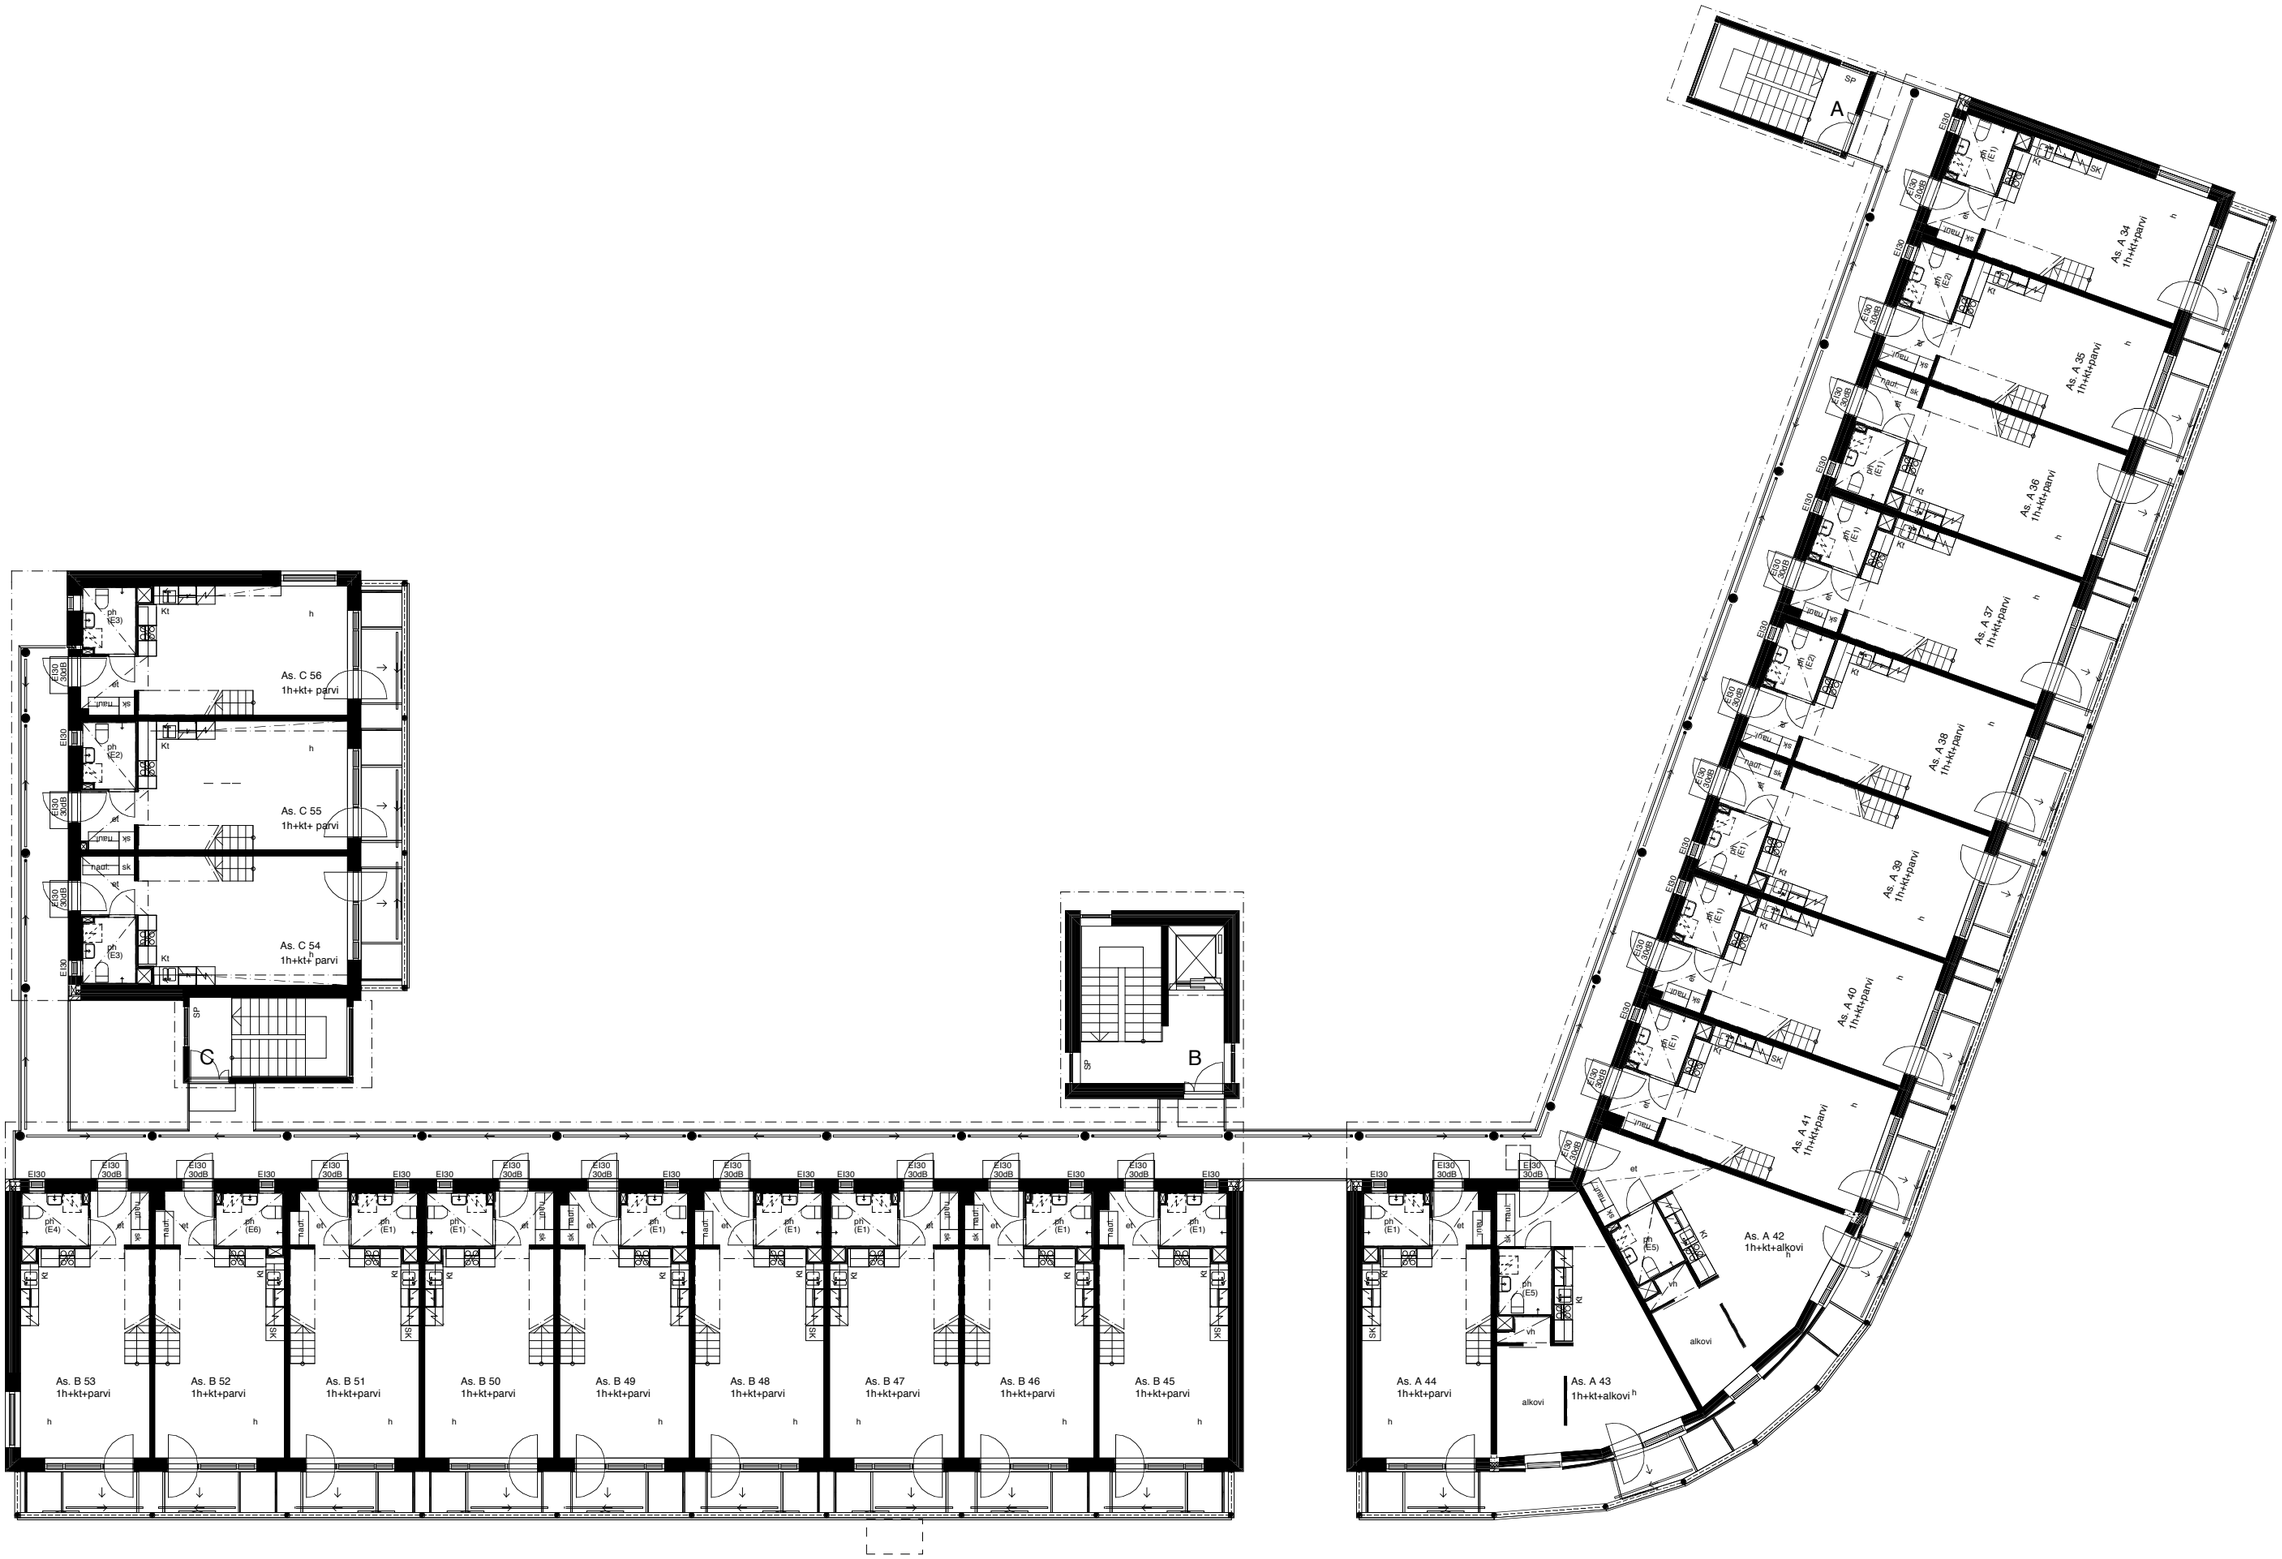
A
B
C
SP
As. A 34
1h+kt+parvi
As. A 35
1h+kt+parvi
As. A 36
1h+kt+parvi
As. A 37
1h+kt+parvi
As. A 38
1h+kt+parvi
As. A 39
1h+kt+parvi
As. A 40
1h+kt+parvi
As. A 41
1h+kt+parvi
As. A 42
1h+kt+alkovi
As. A 43
1h+kt+alkovi
As. A 44
1h+kt+parvi
As. B 45
1h+kt+parvi
As. B 46
1h+kt+parvi
As. B 47
1h+kt+parvi
As. B 48
1h+kt+parvi
As. B 49
1h+kt+parvi
As. B 50
1h+kt+parvi
As. B 51
1h+kt+parvi
As. B 52
1h+kt+parvi
As. B 53
1h+kt+parvi
As. C 54
1h+kt+ parvi
As. C 55
1h+kt+ parvi
As. C 56
1h+kt+ parvi
alkovi
EI30
EI30 /30dB
EI30 /60dB
ph (E1)
ph (E3)
ph (E4)
ph (E5)
ph (E6)
et
sk
Kt
h