


TALO D, 2KRS

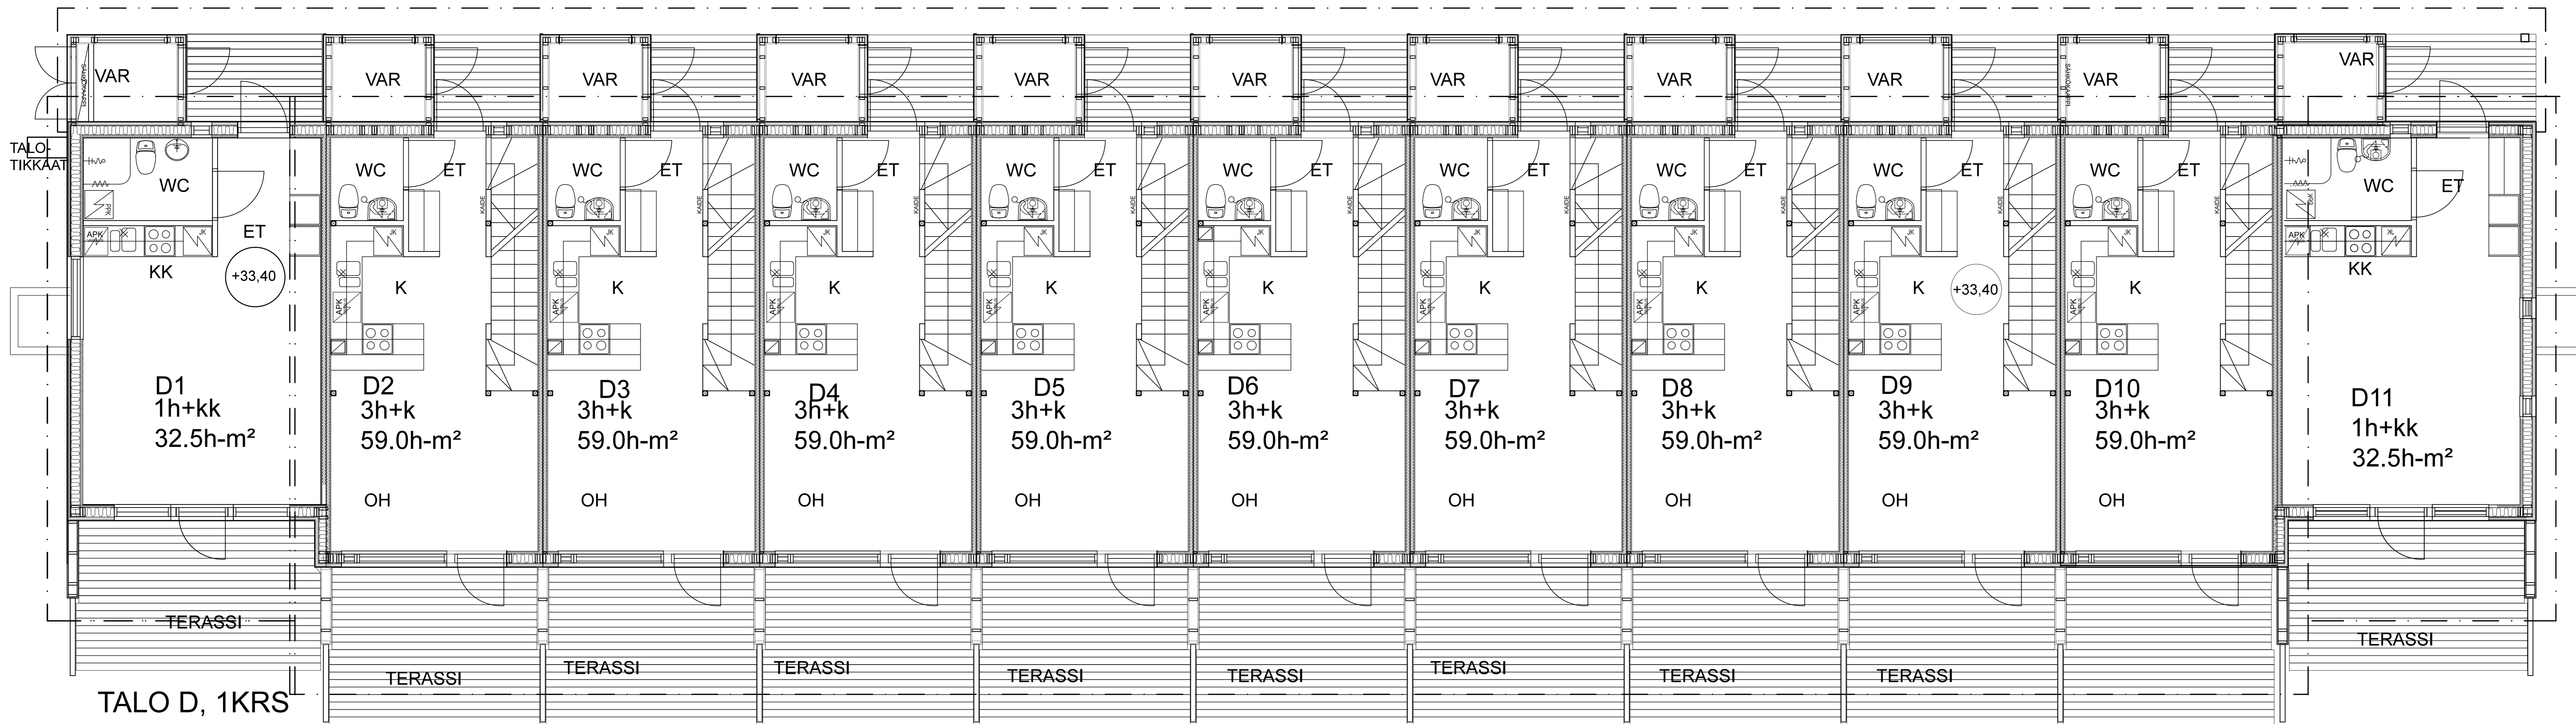

TALO D, 1KRS  
lattiakorko +33.40

ASUNNON D11 ITÄSIIVUN SEINÄSTÄ POISTETTU PALO-OASTONTI, YLÄKERRAN PÄÄTYSEINIIN LISÄTTY PALO-OASTONTI, IKKUNAKOODIT PÄIVITETTY VASTAAMAAN PALO-OASTONTIA.  
B 23.05.16 | SÄHKÖKÄAPIN OVIKOODI PÄIVITETTY.

A 18.04.16 | IKKUNAMITTOJA JA HORMEJA TARKENNETTU

KORKEUSJÄRJESTELMÄ N2000

K-sää / Vuosi	Korkeus / Tila	Tuuli / Ruo	Väriomaisen merkitys
54. Kilo	54071	2	

Rakennusnumero	Projektin nimi	Yhteystiedot
UUDISRAKENNUS	TYÖPIIRUSTUS	Juho K.
HERTTUANPORTTI	POHJAPIIRUSTUKSET	Mika K.
HERTTUANPORTTI 4	TALO D	
02610 ESPOO		

Päiväys: 18.04.2016

Juho Saarinen 0207 811 542  
juho.saarinen@arkkidek.fi

al ARK 105 B

A1 Arkkidek Oy | Latturikatu 2, FI-15140 Lahti, Finland | Kivimies 0-8 B, FI-00420 Helsinki, Finland | www.arkkidek.fi