

**PINTA-ALAT / 1. KRS**

KERROSALA (ASUNNOT)  
527,0 m<sup>2</sup>

KRS-ALA US 250 mm  
507,0 m<sup>2</sup>

KRS-ALA VARASTOT JA HISSI  
58,0 m<sup>2</sup>


**TALO A; 1. - 3. KRS YHT.**

KERROSALA (ASUNNOT)  
1581 k-m<sup>2</sup>

KERROSALA US 250 mm  
1521 k-m<sup>2</sup>

KRS-ALA VARASTOT JA HISSIT  
174 k-m<sup>2</sup>

**HUOMI!**  
ASUNTOJEN KORVAUSILMAN OTTOA EI SAA SIIJOITAA RAKENNUKSEN NÄILLE SIVUILLE.

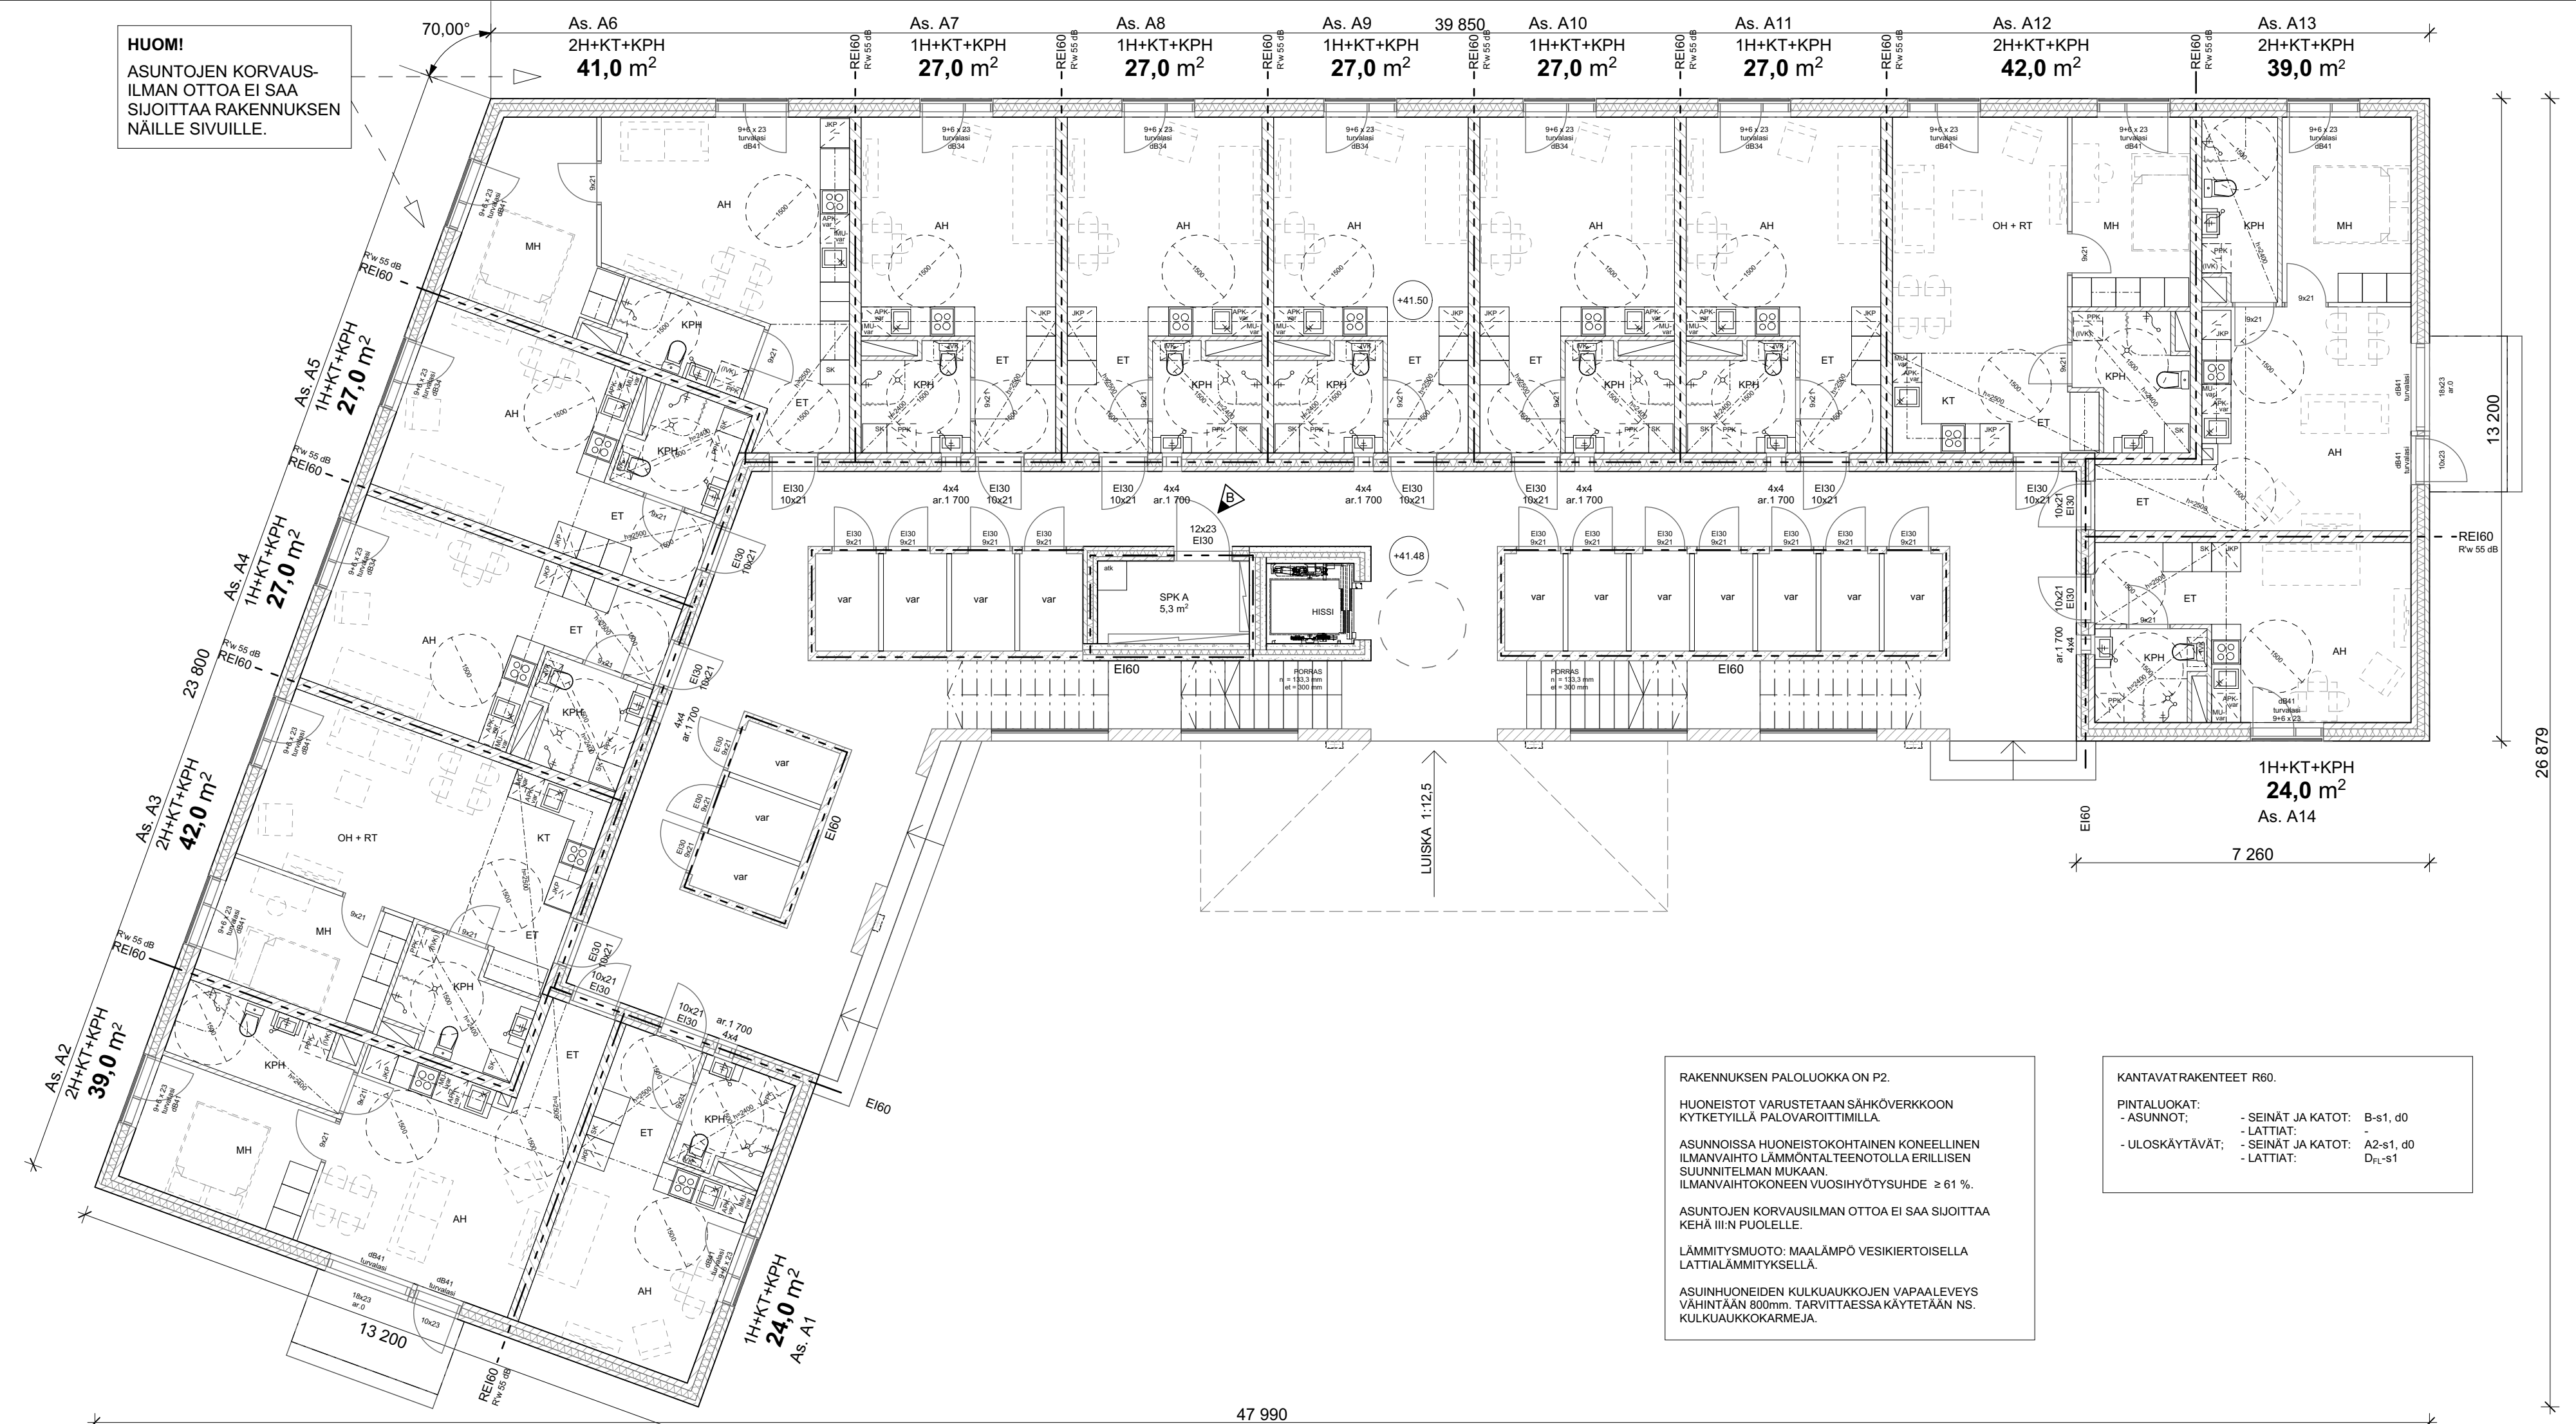

RAKENNUKSEN PALOLUOKKA ON P2.

HUONEISTOT VARUSTETAAN SÄHKÖVERKKOON KYTKETTYILLÄ PALOVAIROITTIMILLA.

ASUNNOISSA HUONEISTOKOHTAINEN KONEELLINEN ILMANVAIHTO LÄMMÖNTALTEENOTOLLA ERILLISEN SUUNNITELMAN MUKAAN. ILMANVAIHTOKONEEN VUOSIHYÖTYSUHDE ≥ 61 %.

ASUNTOJEN KORVAUSILMAN OTTOA EI SAA SIIJOITAA KEHÄ IIN PUOLELLE.

LÄMMITYSMUOTO: MAALÄMPÖ VESIKIERTOISELLA LATTIALÄMMITYKSELLÄ.

ASUINHUONEIDEN KULKUVAIKKOJEN VAPAALEVEYS VÄHINTÄÄN 800mm. TARVITTAESSA KÄYTETÄÄN NS. KULKUVAIKKOKARMEJA.

KANTAVATRAKENTEET R60.

PINTALUOKAT:  
- ASUNNOT: - SEINÄT JA KATOT: B-s1, d0  
- LATTIAT: -  
- ULOSKÄYTÄVÄT: - SEINÄT JA KATOT: A2-s1, d0  
- LATTIAT: - L1-s1

MUUTOS

**B** SPK -ovi päivitetty.

**A** Luhdin ulko-ovien ja ikkunoiden korkeutta pienennetty. SPK -oven leveys 12M.

As A6 keittiökalustemuutos.

PÄIVÄMÄÄRÄ  
29.03.2016  
23.12.2015

**KORKEUSJÄRJESTELMÄ N2000**

K.O.SAKYLÄ	KORTTELILITLA	TONTTIURN-O	VIRANOMAISEN ASIAKIRJAMERKINTÖJÄ VARTEN
63, JÄRVENPERÄ	63125	1	
RAKENNUSLOITTEENPIDE	RAKENNUSKOHTAEN NIMI JA OSOITE	PIIRUSTUSLAJI	JUOKS. N:O
UUDISRAKENNUS	Kerrostalot Pellaksenmäentie 13 PELLAKSENMÄENTIE 13 02940 ESPOO	PÄÄPIIRUSTUS	02
RAKENNUSKOHTAEN NIMI JA OSOITE	PIIRUSTUKSEN SISÄLTÖ	MITTAKAAVAT	
	POHJAPIIRROS Talo A 1.krs	1:100	

ARKKITEHTITOIMISTO ANTTI HEIKKILÄ OY	SUUNNITTELUALA	TYÖN NUMERO	PIIR. N:O
Erkontie 5 04420 Järvenpää www.anttiheikkila.fi +358 50 325 7666 toimisto@anttiheikkila.fi			
8.9.2015	Antti Heikkilä, arkkitehti SAFA	ARKK	02