


PINTA-ALAT / 3. KRS

KERROSALA (ASUNNOT)
527,0 m²

KRS-ALA US 250 mm
507,0 m²

KRS-ALA VARASTOT JA HISSI
58,0 m²

HUOM!
ASUNTOJEN KORVAUSILMAN OTTOA EI SAA SIIJOITAA RAKENNUKSEN NÄILLE SIVUILLE.

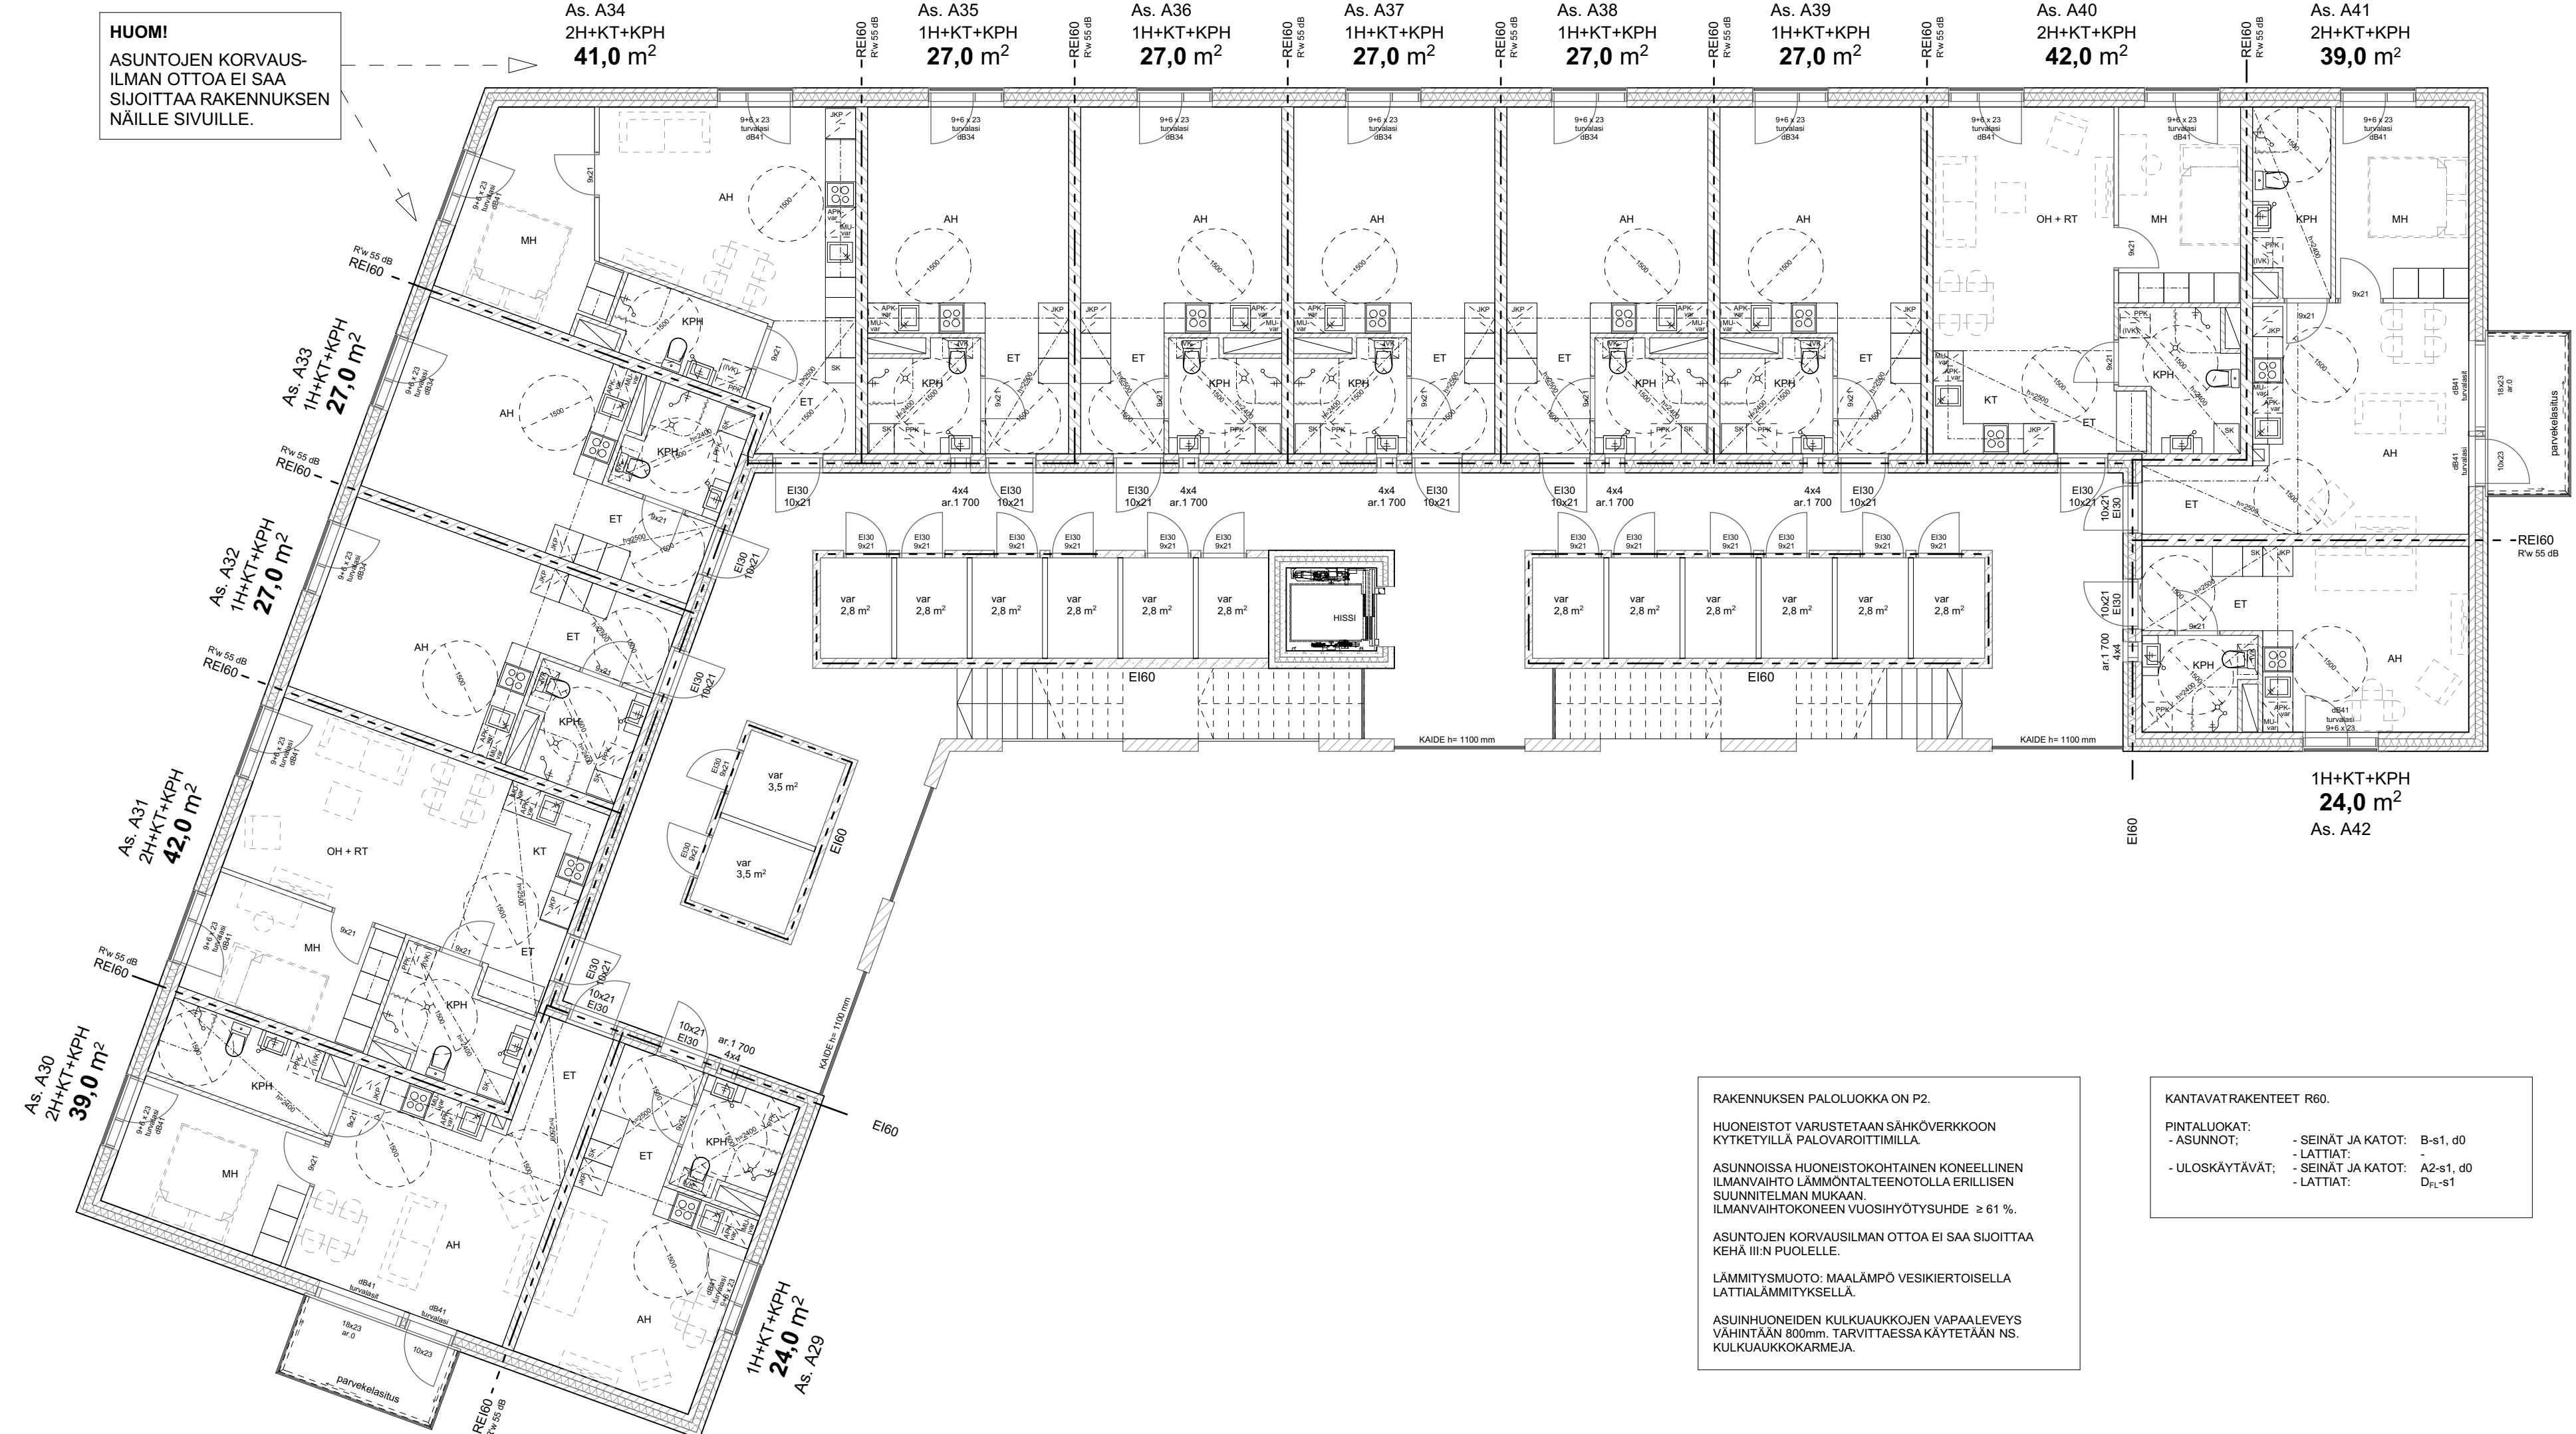

RAKENNUKSEN PALOLUOKKA ON P2.
HUONEISTOT VARUSTETAAN SÄHKÖVERKKOON KYTKETTYILLÄ PALOVAIROITTIMILLA.
ASUNNOISSA HUONEISTOKOHTAINEN KONEellinen ILMANVAIHTO LÄMMÖNTALTEENOTOLLA ERILLISEN SUUNNITELMAN MUKAAN. ILMANVAIHTOKONEEN VUOSIHYÖTYSUHDE ≥ 61 %.
ASUNTOJEN KORVAUSILMAN OTTOA EI SAA SIIJOITAA KEHÄ IIN PUOLELLE.
LÄMMITYSMUOTO: MAALÄMPÖ VESIKIERTOISELLA LATTIALÄMMITYKSELLÄ.
ASUINHUONEIDEN KULKUVAIKKOJEN VAPAALEVEYS VÄHINTÄÄN 800mm. TARVITTAESSA KÄYTETÄÄN NS. KULKUVAIKKOKARMEJA.

KANTAVATRAKENTEET R60.
PINTALUOKAT:
- ASUNNOT: - SEINÄT JA KATOT: B-s1, d0
- LATTIAT: -
- ULOS KäYTÄVÄT: - SEINÄT JA KATOT: A2-s1, d0
- LATTIAT: - LATTIAT: D1-s1

MUUTOS
A Luhdin ulko-ovien ja ikkunoiden korkeutta pienennetty. As A34 keittiökäluitemuutos.
PÄIVÄMÄÄRÄ
23.12.2015

KORKEUSJÄRJESTELMÄ N2000

K.O.SA/KYLÄ 63, JÄRVENPERÄ	KORTTELILITLA 63125	TONTTI/URN/O 1	VIRANOMAISEN ASIAKIRJAMERKINTÖJÄ VARTEN
RAKENNUSLOITMENPIDE UUDISRAKENNUS			PIIRUSTUSLAJI PÄÄPIIRUSTUS JUOKS. N:O 04
RAKENNUSKOHTEN NIMI JA OSOITE Kerrostalot Pellaksenmäentie 13 PELLAKSENMÄENTIE 13 02940 ESPOO			PIIRUSTUKSEN SISÄLTÖ POHJAPIIRROS Talo A 3.krs MITTAKAAVAT 1:100
ARKKITEHTITOIMISTO ANTTI HEIKKILÄ OY Erkontie 5 04420 Järvenpää www.anttiheikkila.fi +358 50 325 7666 toimisto@anttiheikkila.fi		SUUNNITTELUALA 8.9.2015	TYÖN NUMERO Antti Heikkilä, arkkitehti SAFA PIIR. N:O 04