


**PINTA-ALAT / KRS**

KERROSALA (ASUNNOT)  
428,5 m<sup>2</sup>

KRS-ALA US 250 mm  
412,0 m<sup>2</sup>

KRS-ALA VARASTOT JA HISSI  
46,5 m<sup>2</sup>

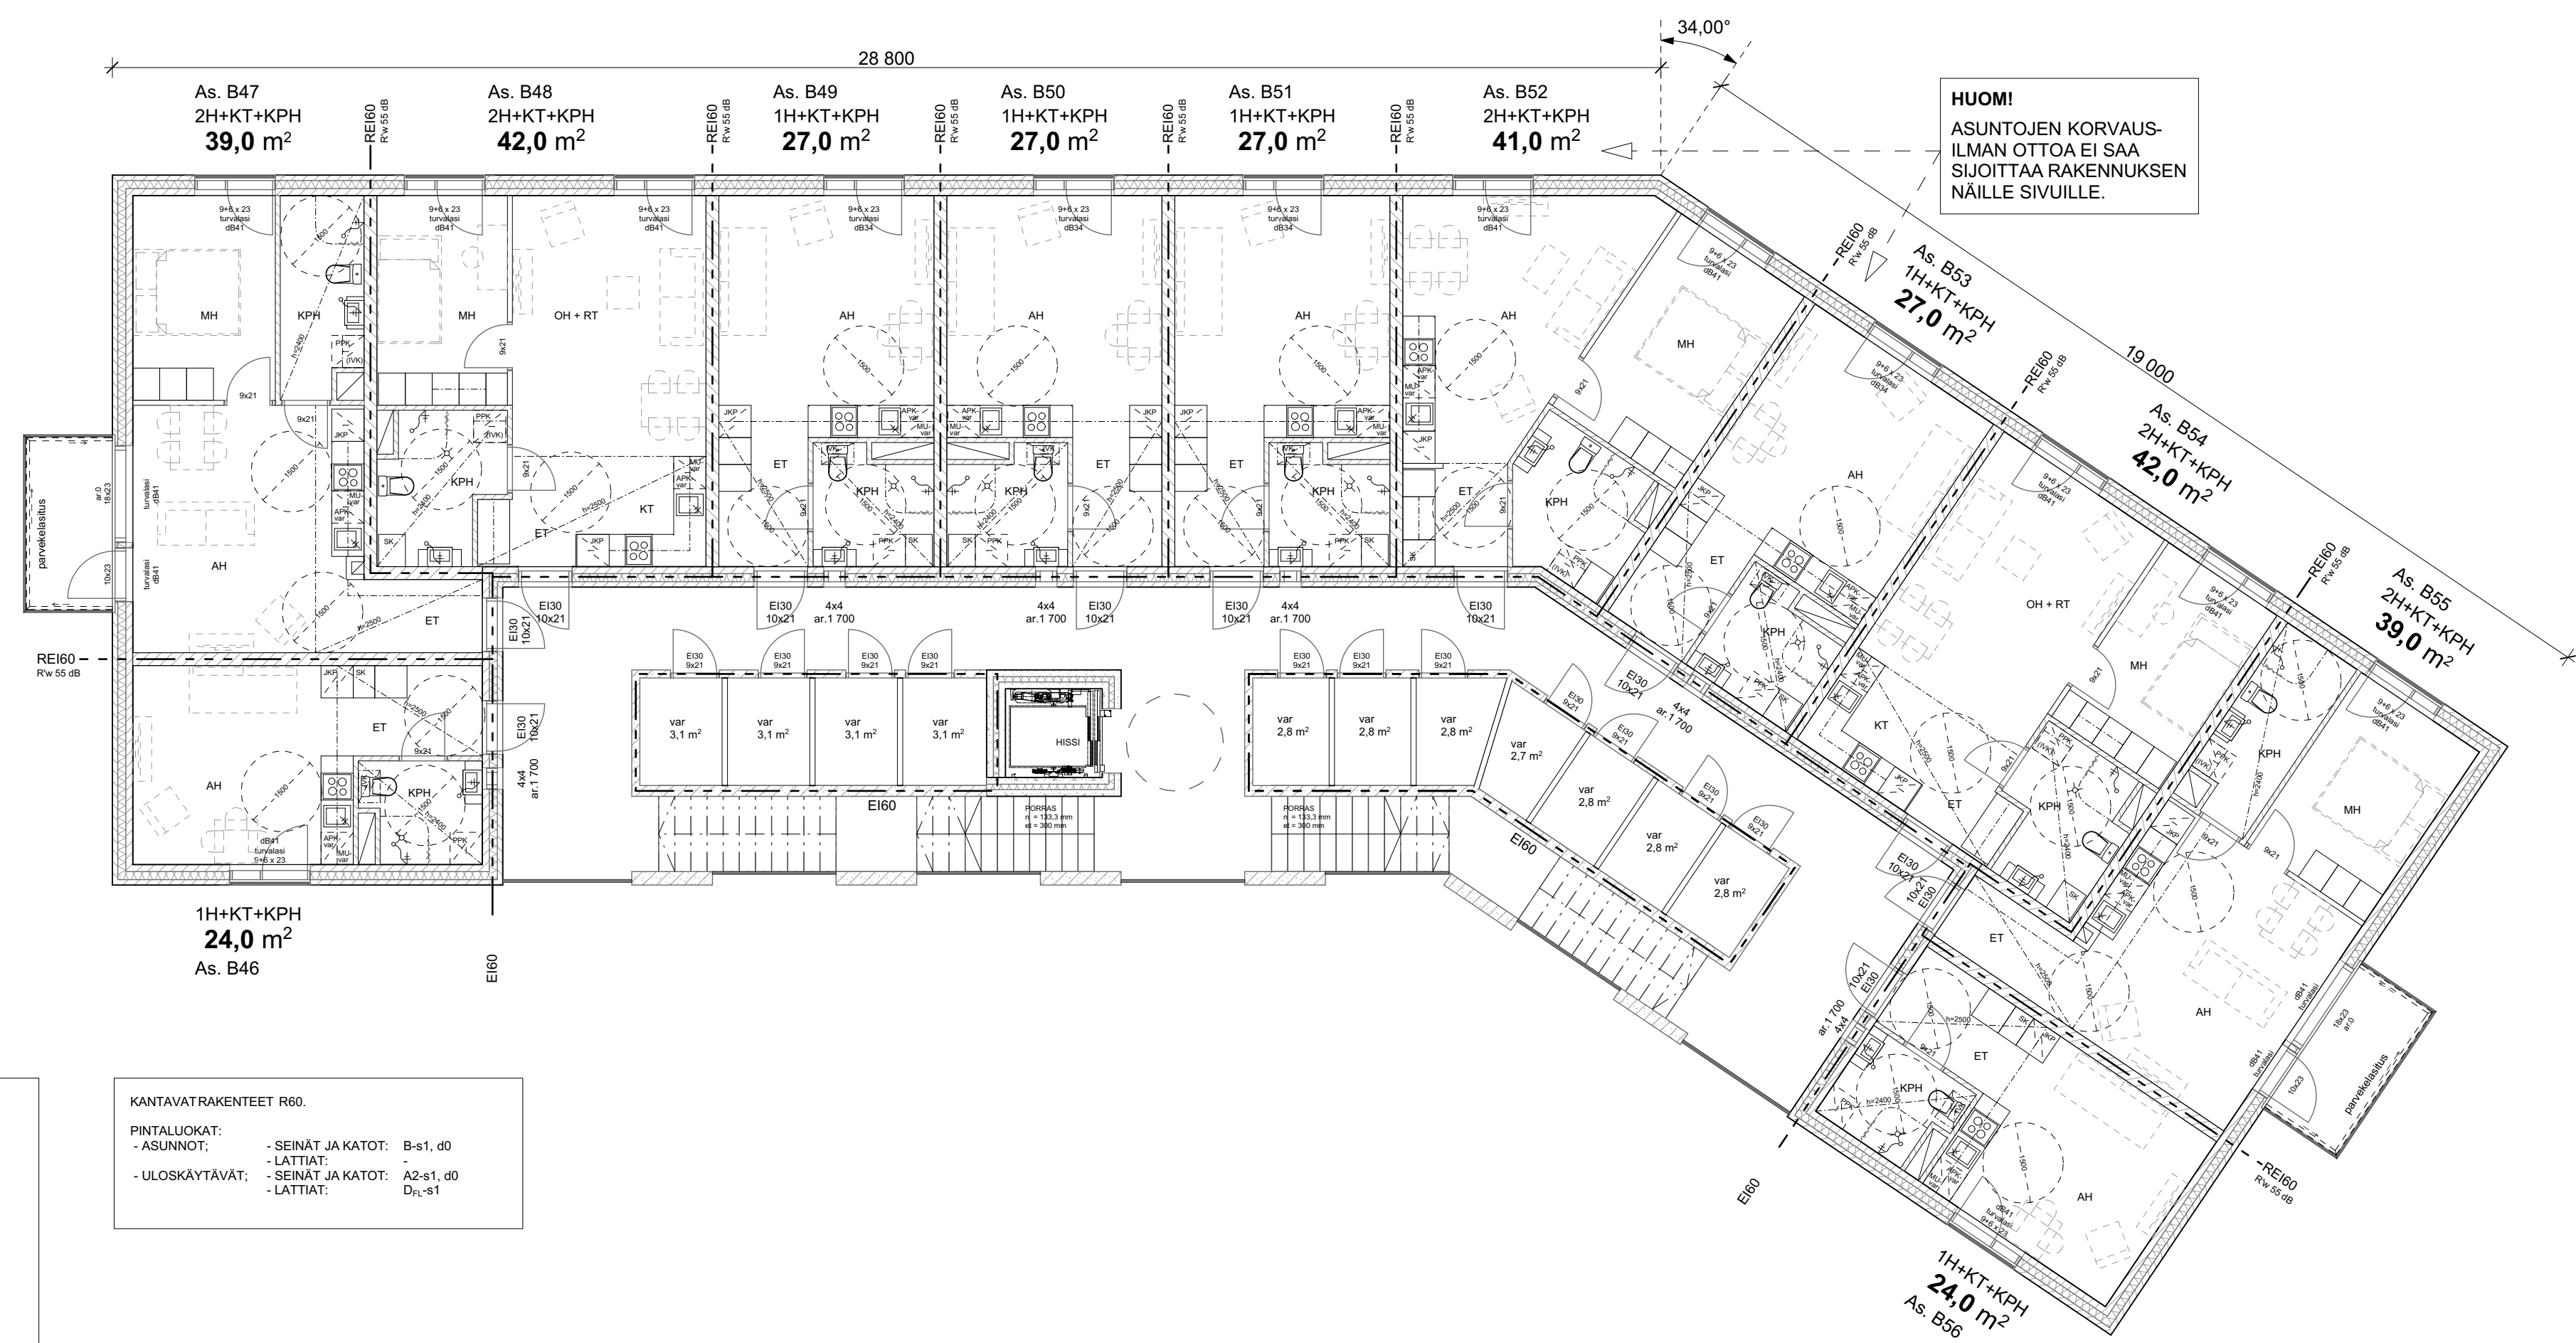

RAKENNUKSEN PALOLUOKKA ON P2.

HUONEISTOT VARUSTETAAN SÄHKÖVERKKOON KYTKETTYLLÄ PALOVAROITTIMILLA.

ASUNNOISSA HUONEISTOKOHTAINEN KONEELLINEN ILMANVAIHTO LÄMMÖNTALTEENOTOLLA ERILLISEN SUUNNITELMAN MUKAAN. ILMANVAIHTOKONEEN VUOSIHYÖTYSUHDE ≥ 61 %.

ASUNTOJEN KORVAUSILMAN OTTOA EI SAA SIIJOITTA KEHÄ III:N PUOLELLE.

LÄMMITYSMUOTO: MAALÄMPÖ VESIKIERTOISELLA LATTIALÄMMITYKSELLÄ.

ASUINHUONEIDEN KULKUAUKKOJEN VAPAALEVEYS VÄHINTÄÄN 800mm. TARVITTAESSA KÄYTETÄÄN NS. KULKUAUKKOKARMEJA.

KANTAVATRAKENTEET R60.

PINTALUOKAT:

- ASUNNOT: - SEINÄT JA KATOT: B-s1, d0  
- LATTIAT: - LATTIAT: A2-s1, d0

- ULOS Käytävät: - SEINÄT JA KATOT: D<sub>L</sub>-s1  
- LATTIAT: D<sub>L</sub>-s1

MUUTOS		PÄIVÄMÄÄRÄ	
A Luhdin ulko-ovien ja ikkunoiden korkeutta pienennetty.		23.12.2015	
KORKEUSJÄRJESTELMÄ N2000			
K.O.SAKYLA 63, JÄRVENPERÄ	KORTTELILITLA 63125	TONTTINR-O 1	VIRANOMAISEN ASIAKIRJAMERKINTÖJÄ VARTEN
RAKENNUSTOIMENPIDE UUDISRAKENNUS	RAKENNUSKOHTEN NIMI JA OSOITE Kerrostalot Pellaksenmäentie 13 PELLAKSENMAENTIE 13 02940 ESPOO		PIIRUSTUSLAJI PÄÄPIIRUSTUS
RAKENNUSKOHTEN NIMI JA OSOITE		PIIRUSTUKSEN SISÄLTÖ POHJAPIIRROS Talo B 2.krs	JUOKS. N:O 08
RAKENNUSKOHTEN NIMI JA OSOITE		MITTAKAAVA 1:100	
ARKKITEHTITOIMISTO ANTTI HEIKKILÄ OY	SUUNNITTELUALA	TYÖN NUMERO	PIIR.N:O
Erkontie 5 04420 Järvenpää www.anttiheikkila.fi +358 50 325 7666 toimisto@anttiheikkila.fi			
8.9.2015	Antti Heikkilä, arkkitehti SAFA	ARK	08